
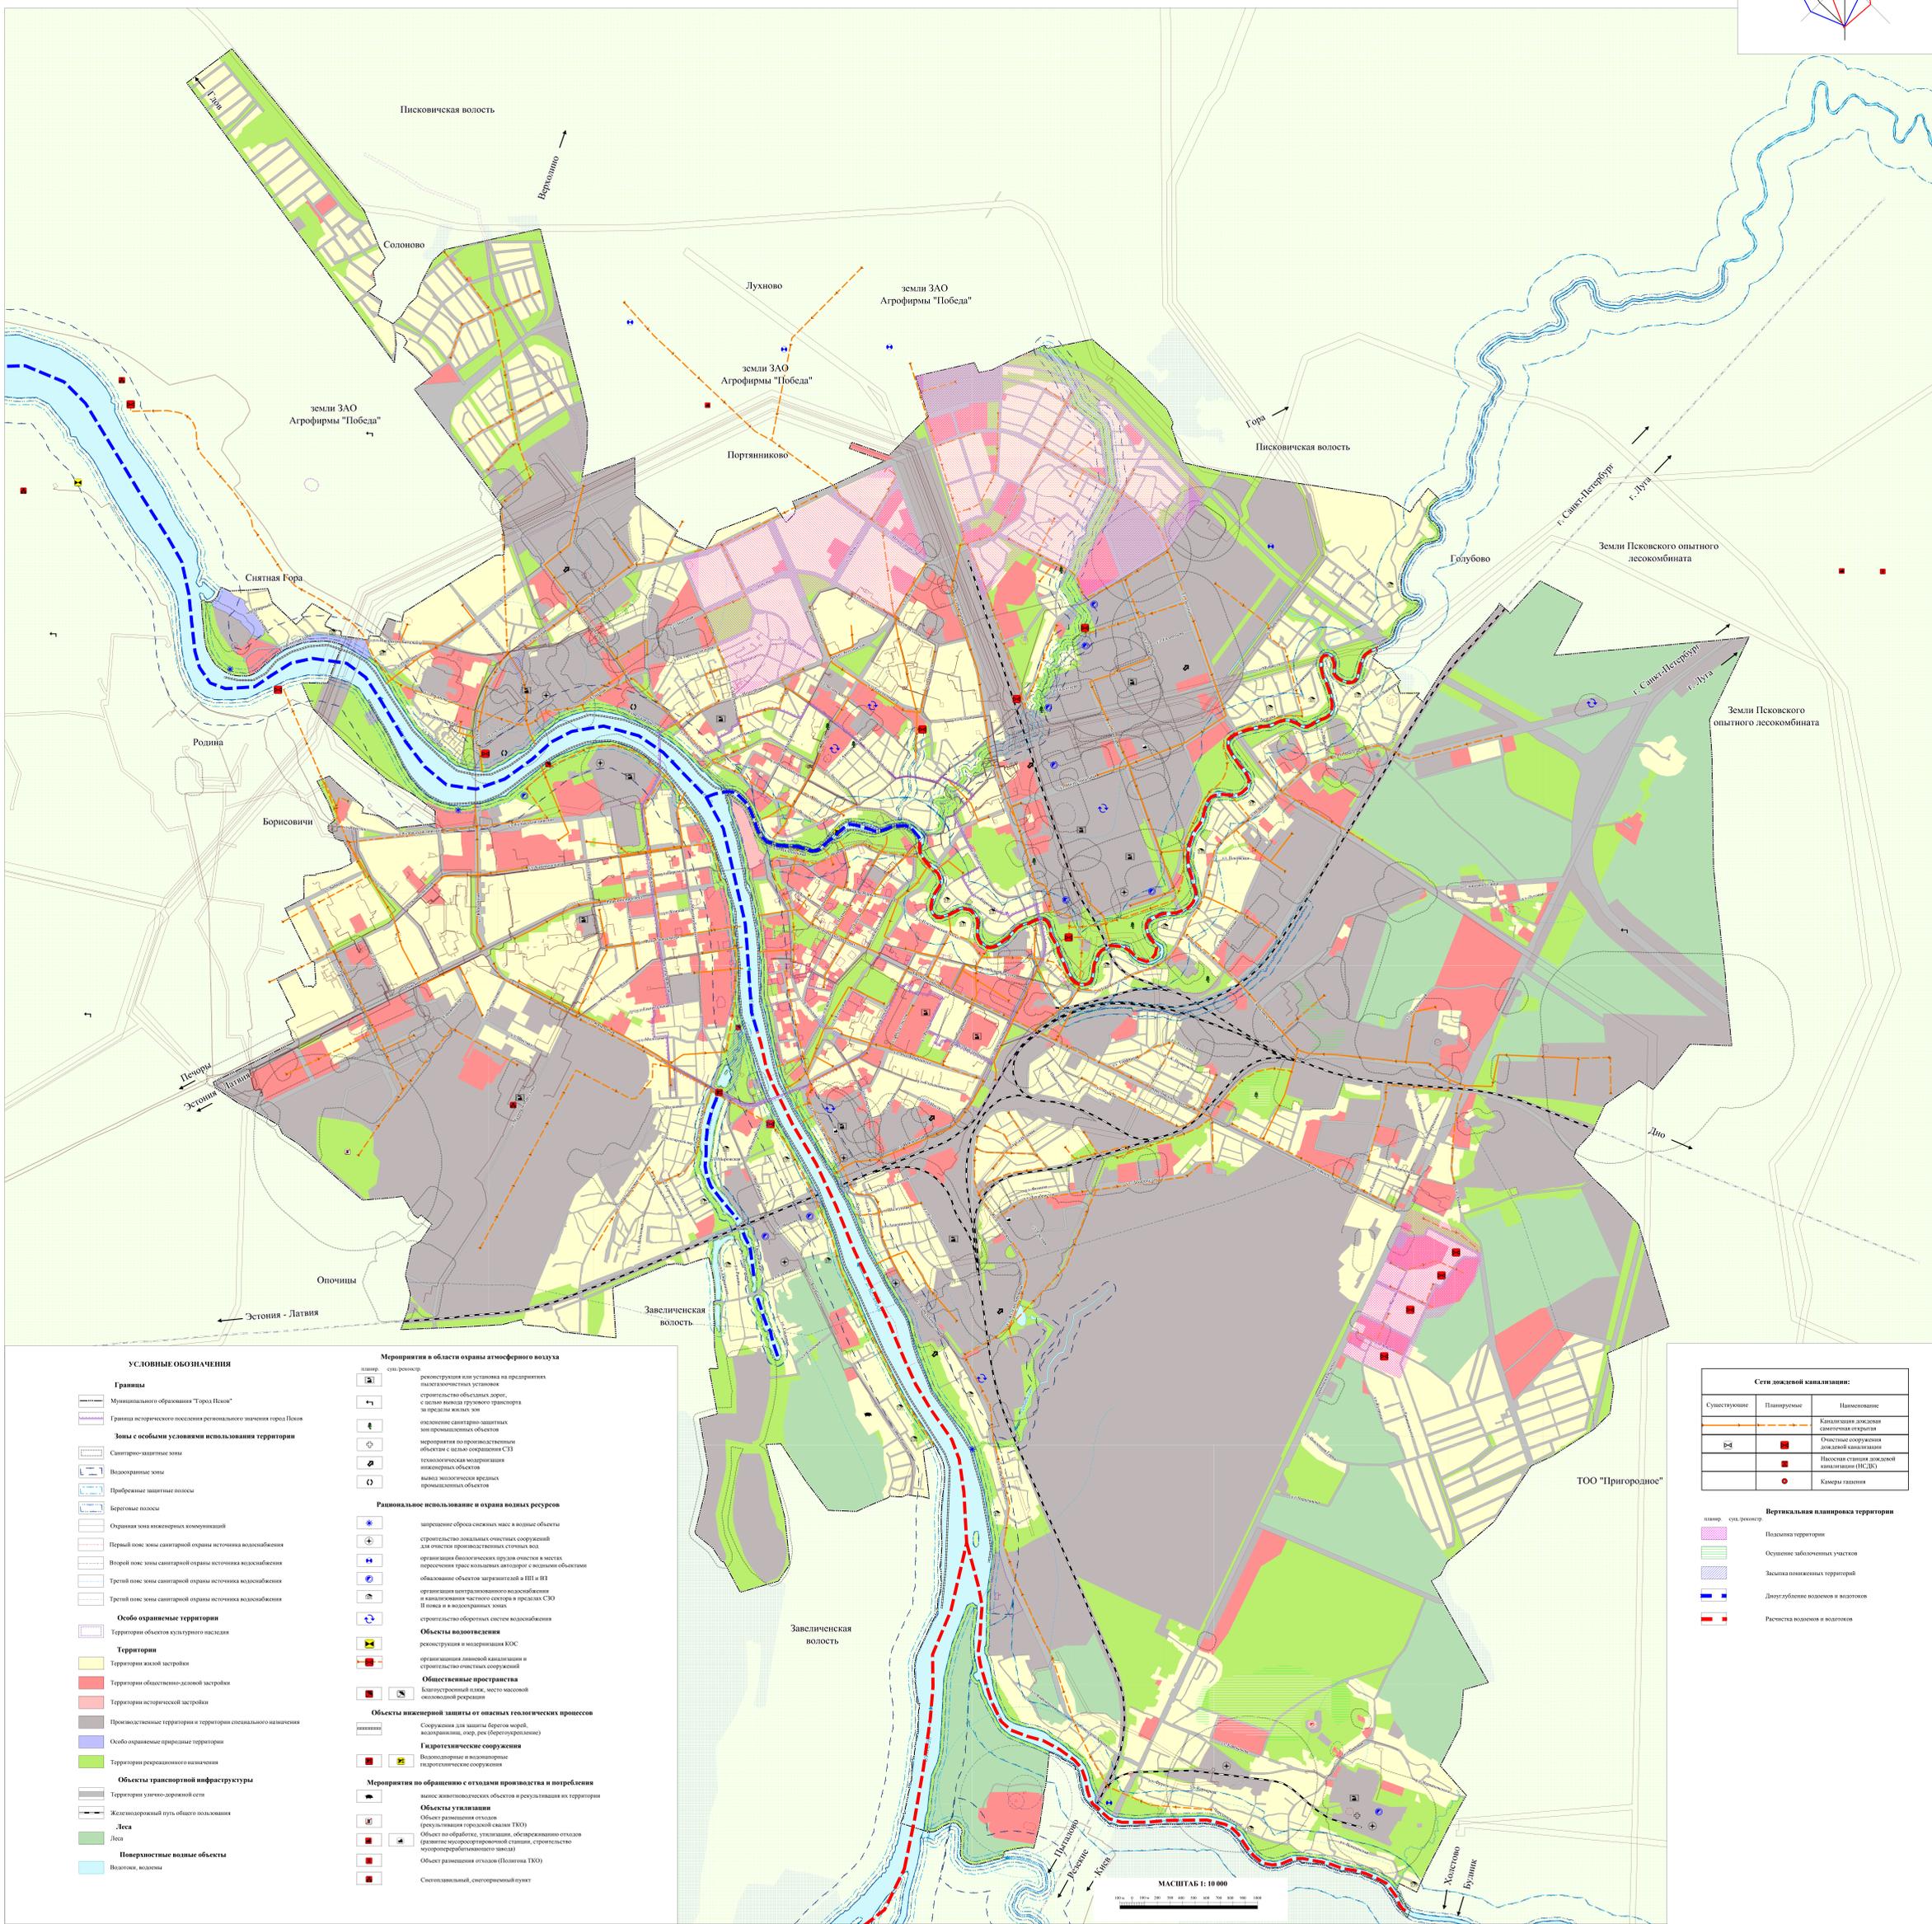


ГОРОД ПСКОВ

ГЕНЕРАЛЬНЫЙ ПЛАН

Карта инженерной подготовки территории. Охрана окружающей среды

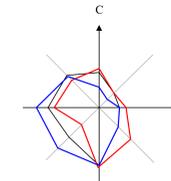

УСЛОВНЫЕ ОБОЗНАЧЕНИЯ

- Границы**
 - Муниципального образования "Город Псков"
 - Границы исторического поселения регионального значения город Псков
- Зоны с особыми условиями использования территории**
 - Санитарно-защитные зоны
 - Водоохранные зоны
 - Прибрежные защитные полосы
 - Береговые полосы
 - Охранная зона инженерных коммуникаций
 - Первый пояс зоны санитарной охраны источника водоснабжения
 - Второй пояс зоны санитарной охраны источника водоснабжения
 - Третий пояс зоны санитарной охраны источника водоснабжения
 - Четвертый пояс зоны санитарной охраны источника водоснабжения
- Объекты охраняемые территории**
 - Территории объектов культурного наследия
- Территории**
 - Территории жилой застройки
 - Территории общественно-деловой застройки
 - Территории исторической застройки
 - Производственные территории и территории специального назначения
 - Объекты охраняемые природные территории
 - Территории рекреационного назначения
- Объекты транспортной инфраструктуры**
 - Территории улично-дорожной сети
 - Железнодорожный путь общего пользования
 - Леса
 - Поверхностные водные объекты

Мероприятия в области охраны атмосферного воздуха

- Мероприятия в области охраны атмосферного воздуха**
 - реконструкция или установка на промышленных предприятиях установок пылегазоочистки
 - строительство объектов дорог с целью вывоза грузового транспорта за пределы жилой зон
 - установка санитарно-защитных зон промышленных объектов
 - мероприятия по производственным объектам с целью сокращения СЗЗ
 - технологическая модернизация инженерных объектов
 - вынос экологически вредных промышленных объектов
- Рациональное использование и охрана водных ресурсов**
 - запрещение сброса сточных масс в водные объекты
 - строительство локальных очистных сооружений для очистки производственных сточных вод
 - организация биологической прудовой очистки в местах водоразбора прудовых водозорей с водными объектами
 - обязательное оснащение предприятий в ПП и ВП
 - организация централизованного водоснабжения и канализования частного сектора и прудовых СЗО II класса и в водозорных зонах
 - строительство оборотных систем водоснабжения
- Объекты водоотведения**
 - реконструкция и модернизация КОС
 - организация ливневой канализации и строительство очистных сооружений
- Общественные пространства**
 - Капсульный парк, место массовой озелененной рекреации
- Объекты инженерной защиты от опасных геологических процессов**
 - Сооружения для защиты берегов морей, водохранилищ, озер, рек (берегоукрепление)
- Гидротехнические сооружения**
 - Водоотпорные и водопропускные гидротехнические сооружения
- Мероприятия по обращению с отходами производства и потребления**
 - вынос животноводческих объектов и результаты их территории
- Объекты озеленения**
 - Объекты озеленения городов (результаты городской свалки ТКО)
 - Объекты по озеленению, озеленению, обезвреживанию отходов (развитие пригородной территории, строительство мукомольно-мукоблюдного завода)
 - Объект размещения отходов (Полюны ТКО)
 - Сметный пункт, сметный пункт

Сети дождевой канализации:		
Существующие	Планируемые	Наименование
		Канализация дождевой канализации
		Объекты сооружения дождевой канализации
		Насосная станция дождевой канализации (НСДК)
		Камеры гашения

Вертикальная планировка территории		
Историческая	Современная	
		Планировка территории
		Озеленение заболоченных участков
		Засыпка пониженных территорий
		Двууровневые водоемы и водотоки
		Ресурсы водоемов и водотоков

МАСШТАБ 1:10 000