ГОРОД ПСКОВ

ГЕНЕРАЛЬНЫЙ ПЛАН

Карта планируемого размещения объектов местного значения

С

Писковичская волость
Верколино
Солоново
Лухново
земли ЗАО Агрофирмы "Победа"
земли ЗАО Агрофирмы "Победа"
земли ЗАО Агрофирмы "Победа"
Портянниково
Гора
Писковичская волость
г. Санкт-Петербург
г. Луга
Земли Псковского опытного лесокомбината
Голубово
Святая Гора
Родина
Борисовичи
р. Великая
Земли Псковского опытного лесокомбината
Печоры
Эстония - Латвия
Дно
Опочицы
Завеличенская волость
Эстония - Латвия
Печоры
ТОО "Пригородное"
Завеличенская волость
Пыталово
Розенне
Киви
Холстово
Будинк

УСЛОВНЫЕ ОБОЗНАЧЕНИЯ

Границы
- Муниципального образования "Город Псков"
- Граница исторического поселения регионального значения город Псков

Особо охраняемые территории
- Памятники природы
- Лечебно-оздоровительные местности, курорты
- Территории объектов культурного наследия

Функциональные зоны

Жилые зоны
- Зона застройки многоэтажными жилыми домами (9 этажей и более)
- Зона застройки среднеэтажными жилыми домами (от 5 до 8 этажей, включая мансардный)
- Зона застройки малоэтажными жилыми домами (до 4 этажей, включая мансардный)
- Подзона застройки малоэтажными жилыми домами (до 4 этажей, включая мансардный)
- Зона застройки индивидуальными жилыми домами

Общественно-деловые зоны
- Многофункциональная общественно-деловая зона
- Зона специализированной общественной застройки
- Подзона объектов образования специализированной общественной застройки
- Подзона объектов здравоохранения специализированной общественной застройки
- Зона исторической застройки

Производственные зоны, зоны инженерной и транспортной инфраструктур
- Производственная зона
- Коммунально-складская зона
- Зона инженерной инфраструктуры
- Зона транспортной инфраструктуры
- Подзона объектов городского транспорта

Зоны рекреационного назначения
- Зона озелененных территорий общего пользования (лесопарки, парки, сады, скверы, бульвары, городские леса)
- Зона лесов
- Зона отдыха

Зоны особо охраняемых природных территорий
- Зона особо охраняемых природных территорий

Зоны режимных территорий
- Зона режимных территорий

Зоны специального назначения
- Зона кладбищ

Поверхностные водные объекты
- Водотоки, водоемы

Естественный ландшафт (за границами города)
- Луговая растительность

Объекты транспортной инфраструктуры

планируемые реконструируемые / существующие
- Железнодорожные пути общего пользования
- Мосты, путепроводы, виадуки
- Железнодорожные переезды
- Транспортная развязка в разных уровнях
- Тоннель
- Пешеходный переход в разных уровнях

Автомобильные дороги

планируемые реконструируемые / существующие
- Автомобильные дороги федерального значения
- Автомобильные дороги регионального или межмуниципального значения
- Автомобильные дороги регионального или межмуниципального значения

Улично-дорожная сеть городского населенного пункта
- Магистральная улица общегородского значения регулируемого движения
- Магистральная улица общегородского значения регулируемого движения (планируемая к реконструкции))
- Магистральная улица районного значения
- Магистральная улица районного значения (планируемая к реконструкции)
- Улицы и дороги местного значения

ПЛАНИРУЕМЫЕ К РАЗМЕЩЕНИЮ (РЕКОНСТРУКЦИИ) ОБЪЕКТЫ

Объекты физической культуры и массового спорта
- Объект спорта, включающий раздельно нормируемые спортивные сооружения (объекты) (в т. ч. физкультурно-оздоровительный комплекс)
- Спортивное сооружение (реконструкция)
- Спортивное сооружение

Объекты образования и науки
- Общеобразовательная организация
- Общеобразовательная организация (реконструкция)
- Дошкольная образовательная организация

Объекты культуры и искусства
- Объект культурно-просветительного назначения

Объекты здравоохранения
- Лечебно-профилактическая медицинская организация (кроме санаторно-курортной), оказывающая медицинскую помощь в стационарных условиях, ее структурное подразделение (реконструкция)
- Лечебно-профилактическая медицинская организация, оказывающая медицинскую помощь в амбулаторных условиях и (или) в условиях дневного стационара

Общественные пространства
- Благоустроенный пляж, место массовой околоводной рекреации

Объекты воздушного транспорта
- Международный аэропорт

Объекты водного транспорта
- Причал

Объекты утилизации, обезвреживании, размещения отходов производства и потребления
- Объект размещения отходов (планируемый к ликвидации)
- Объект размещения отходов
- Объект по обработке, утилизации, обезвреживанию отходов

Объекты единой государственной системы предупреждения и ликвидации чрезвычайных ситуаций
- Объекты обеспечения пожарной безопасности
- Объекты информирования и оповещения

Объекты инженерной инфраструктуры
- Линии электропередачи *
- Линии электропередачи *
- Электрическая подстанция 330 кВ (реконструкция)
- Электрическая подстанция 110 кВ (реконструкция)
- Трансформаторная подстанция (ТП)
- Трансформаторная подстанция (ТП) (реконструкция)
- Линии связи
- Автоматическая телефонная станция
- Теплопровод магистральный
- Источник тепловой энергии
- Источник тепловой энергии (реконструкция)
- Газопровод распределительный высокого давления (до 0,6 МПа)
- Канализация дождевая самотечная открытая
- Очистные сооружения дождевой канализации
- Насосная станция дождевой канализации (НСДК)

ПРИМЕЧАНИЕ: * Напряжение ЛЭП указано в материалах с грифом ДСП
Трассировка планируемых линейных объектов местного значения в области электроснабжения ВЛ,КЛ 10-6 кВ определяется на стадии разработки проекта планировки территории.

МАСШТАБ 1: 10 000

100 м 0 100 м 200 300 400 500 600 700 800 900 1000
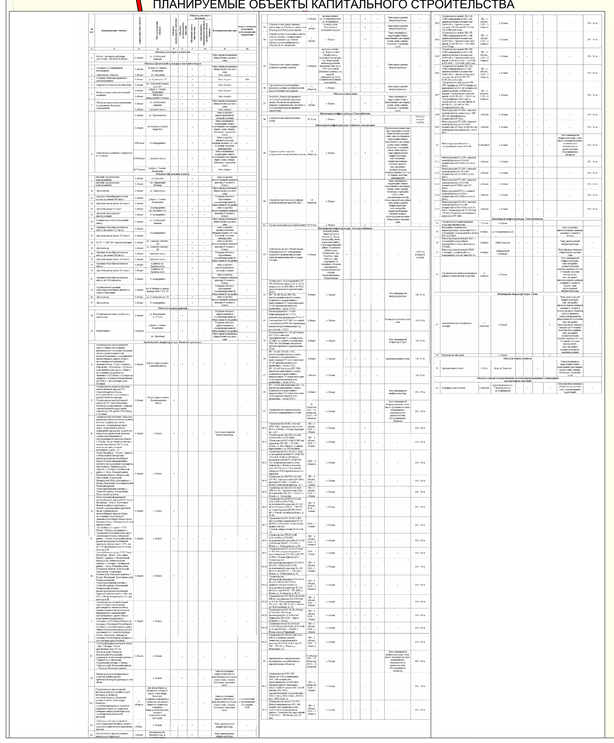
ПЛАНИРУЕМЫЕ ОБЪЕКТЫ КАПИТАЛЬНОГО СТРОИТЕЛЬСТВА