

# ОПИСАНИЕ МЕСТОПОЛОЖЕНИЯ ГРАНИЦ

Публичный сервитут объекта электросетевого хозяйства ВЛ-0,4 кВ №1 от ТП №288

(наименование объекта, местоположение границ которого описано (далее - объект))

## Раздел 1

Сведения об объекте		
№ п/п	Характеристики объекта	Описание характеристик
1	2	3
1	Местоположение объекта	<i>Российская Федерация, Псковская область, г. Псков</i>
2	Площадь объекта ± величина погрешности определения площади (Р ± Дельта Р)	<i>11681 кв.м. ± 51 кв.м.</i>
3	Иные характеристики объекта	<p><i>Публичный сервитут под объект электросетевого хозяйства</i></p> <p><i>Цель установления: В соответствии со ст. 39.37 Земельного Кодекса Российской Федерации «Цели установления публичного сервитута». В порядке, предусмотренном настоящей главой, публичный сервитут устанавливается для использования земельных участков и (или) земель в следующих целях: п.1. Размещение объектов электросетевого хозяйства, тепловых сетей, водопроводных сетей, сетей водоотведения, линий и сооружений связи, линейных объектов системы газоснабжения, нефтепроводов и нефтепродуктопроводов, их неотъемлемых технологических частей, если указанные объекты являются объектами федерального, регионального или местного значения, либо необходимы для организации электро-, газо-, тепло-, водоснабжения населения и водоотведения, подключения (технологического присоединения) к сетям инженерно-технического обеспечения, либо переносятся в связи с изъятием земельных участков, на которых они ранее располагались, для государственных или муниципальных нужд (далее также - инженерные сооружения).</i></p> <p><i>Срок установления публичного сервитута - 49 лет. Сервитут установлен в пользу публичного акционерного общества "Россети Северо-Запад". Юридический адрес: 196247, г. Санкт-Петербург, площадь Конституции, дом 3, литер А, помещение 16Н,</i></p> <p><i>E-mail: main@pskovenergo.ru</i></p> <p><i>Наименование объекта публичного сервитута: ВЛ-0,4 кВ №1 от ТП №288.</i></p> <p><i>Кадастровый район: 60:27</i></p>

## Раздел 2

Сведения о местоположении границ объекта					
1. Система координат <i>МСК 60 (Зона-1)</i>					
2. Сведения о характерных точках границ объекта					
Обозначение характерных точек границ	Координаты, м		Метод определения координат характерной точки	Средняя квадратическая погрешность положения характерной точки (Mt), м	Описание обозначения точки на местности (при наличии)
	X	Y			
1	2	3	4	5	6
<i>контур 1</i>					
1	499608,62	1275477,84	Аналитический метод	0,10	-
2	499623,42	1275528,36	Аналитический метод	0,10	-
3	499619,63	1275534,09	Аналитический метод	0,10	-
4	499583,91	1275540,91	Аналитический метод	0,10	-
5	499571,91	1275537,95	Аналитический метод	0,10	-
6	499541,00	1275539,34	Аналитический метод	0,10	-
7	499516,67	1275539,80	Аналитический метод	0,10	-
8	499509,01	1275542,23	Аналитический метод	0,10	-
9	499480,84	1275538,55	Аналитический метод	0,10	-
10	499442,63	1275536,70	Аналитический метод	0,10	-
11	499409,84	1275526,61	Аналитический метод	0,10	-
12	499389,43	1275509,72	Аналитический метод	0,10	-
13	499402,06	1275534,84	Аналитический метод	0,10	-
14	499418,61	1275567,12	Аналитический метод	0,10	-
15	499434,47	1275598,48	Аналитический метод	0,10	-
16	499447,05	1275622,65	Аналитический метод	0,10	-
17	499449,18	1275604,24	Аналитический метод	0,10	-
18	499453,16	1275604,70	Аналитический метод	0,10	-
19	499450,34	1275629,00	Аналитический метод	0,10	-
20	499462,13	1275652,30	Аналитический метод	0,10	-
21	499472,14	1275635,88	Аналитический метод	0,10	-
22	499475,56	1275637,96	Аналитический метод	0,10	-
23	499464,26	1275656,49	Аналитический метод	0,10	-
24	499476,98	1275681,18	Аналитический метод	0,10	-
25	499473,42	1275683,02	Аналитический метод	0,10	-
26	499460,18	1275657,31	Аналитический метод	0,10	-
27	499446,50	1275630,27	Аналитический метод	0,10	-
28	499436,01	1275610,10	Аналитический метод	0,10	-
29	499437,27	1275620,54	Аналитический метод	0,10	-
30	499433,29	1275621,02	Аналитический метод	0,10	-
31	499430,74	1275599,97	Аналитический метод	0,10	-
32	499409,78	1275558,12	Аналитический метод	0,10	-
33	499391,47	1275522,12	Аналитический метод	0,10	-
34	499380,66	1275501,20	Аналитический метод	0,10	-
35	499382,08	1275500,49	Аналитический метод	0,10	-
36	499383,09	1275499,27	Аналитический метод	0,10	-
37	499411,78	1275523,03	Аналитический метод	0,10	-
38	499441,12	1275532,04	Аналитический метод	0,10	-
39	499442,55	1275506,07	Аналитический метод	0,10	-
40	499446,55	1275506,29	Аналитический метод	0,10	-
41	499445,09	1275532,81	Аналитический метод	0,10	-
42	499479,78	1275534,50	Аналитический метод	0,10	-
43	499485,35	1275522,69	Аналитический метод	0,10	-
44	499488,97	1275524,39	Аналитический метод	0,10	-
45	499484,00	1275534,94	Аналитический метод	0,10	-

Сведения о местоположении границ объекта

46	499508,65	1275538,15	Аналитический метод	0,10	-
47	499514,92	1275536,17	Аналитический метод	0,10	-
48	499531,24	1275502,75	Аналитический метод	0,10	-
49	499534,84	1275504,51	Аналитический метод	0,10	-
50	499519,58	1275535,75	Аналитический метод	0,10	-
51	499560,99	1275534,60	Аналитический метод	0,10	-
52	499572,31	1275533,93	Аналитический метод	0,10	-
53	499584,01	1275536,81	Аналитический метод	0,10	-
54	499617,23	1275530,47	Аналитический метод	0,10	-
55	499619,06	1275527,70	Аналитический метод	0,10	-
56	499604,78	1275478,96	Аналитический метод	0,10	-
1	499608,62	1275477,84	Аналитический метод	0,10	-
контур 2					
57	499646,46	1275551,27	Аналитический метод	0,10	-
58	499650,02	1275553,09	Аналитический метод	0,10	-
59	499632,66	1275586,94	Аналитический метод	0,10	-
60	499658,87	1275598,06	Аналитический метод	0,10	-
61	499657,31	1275601,74	Аналитический метод	0,10	-
62	499630,76	1275590,48	Аналитический метод	0,10	-
63	499615,74	1275616,78	Аналитический метод	0,10	-
64	499599,78	1275644,43	Аналитический метод	0,10	-
65	499640,73	1275648,28	Аналитический метод	0,10	-
66	499640,35	1275652,26	Аналитический метод	0,10	-
67	499597,72	1275648,26	Аналитический метод	0,10	-
68	499584,90	1275676,14	Аналитический метод	0,10	-
69	499597,30	1275664,53	Аналитический метод	0,10	-
70	499600,24	1275667,25	Аналитический метод	0,10	-
71	499580,47	1275685,78	Аналитический метод	0,10	-
72	499568,77	1275710,76	Аналитический метод	0,10	-
73	499559,45	1275729,96	Аналитический метод	0,10	-
74	499568,67	1275725,58	Аналитический метод	0,10	-
75	499570,39	1275729,20	Аналитический метод	0,10	-
76	499550,30	1275739,14	Аналитический метод	0,10	-
77	499525,63	1275752,51	Аналитический метод	0,10	-
78	499508,61	1275752,95	Аналитический метод	0,10	-
79	499517,08	1275787,39	Аналитический метод	0,10	-
80	499526,03	1275824,33	Аналитический метод	0,10	-
81	499543,25	1275825,11	Аналитический метод	0,10	-
82	499543,07	1275829,11	Аналитический метод	0,10	-
83	499526,98	1275828,38	Аналитический метод	0,10	-
84	499535,49	1275865,41	Аналитический метод	0,10	-
85	499554,78	1275894,15	Аналитический метод	0,10	-
86	499576,32	1275921,77	Аналитический метод	0,10	-
87	499599,07	1275952,93	Аналитический метод	0,10	-
88	499618,52	1275981,97	Аналитический метод	0,10	-
89	499645,52	1276009,96	Аналитический метод	0,10	-
90	499672,89	1276025,49	Аналитический метод	0,10	-
91	499685,75	1276007,44	Аналитический метод	0,10	-
92	499689,01	1276009,76	Аналитический метод	0,10	-
93	499676,36	1276027,52	Аналитический метод	0,10	-
94	499702,39	1276043,14	Аналитический метод	0,10	-
95	499728,74	1276058,98	Аналитический метод	0,10	-
96	499755,06	1276072,07	Аналитический метод	0,10	-
97	499777,08	1276083,95	Аналитический метод	0,10	-
98	499784,87	1276072,98	Аналитический метод	0,10	-
99	499786,46	1276038,78	Аналитический метод	0,10	-
100	499752,70	1276025,37	Аналитический метод	0,10	-
101	499761,63	1275973,16	Аналитический метод	0,10	-
102	499765,57	1275973,84	Аналитический метод	0,10	-
103	499757,18	1276022,85	Аналитический метод	0,10	-

Сведения о местоположении границ объекта

104	499787,03	1276034,70	Аналитический метод	0,10	-
105	499794,09	1275999,14	Аналитический метод	0,10	-
106	499800,77	1275959,21	Аналитический метод	0,10	-
107	499809,30	1275929,50	Аналитический метод	0,10	-
108	499813,14	1275930,60	Аналитический метод	0,10	-
109	499804,67	1275960,09	Аналитический метод	0,10	-
110	499798,03	1275999,86	Аналитический метод	0,10	-
111	499790,51	1276037,68	Аналитический метод	0,10	-
112	499788,81	1276074,31	Аналитический метод	0,10	-
113	499780,61	1276085,89	Аналитический метод	0,10	-
114	499805,43	1276099,76	Аналитический метод	0,10	-
115	499802,57	1276117,99	Аналитический метод	0,10	-
116	499784,88	1276138,60	Аналитический метод	0,10	-
117	499761,99	1276162,59	Аналитический метод	0,10	-
118	499743,60	1276183,39	Аналитический метод	0,10	-
119	499723,17	1276206,38	Аналитический метод	0,10	-
120	499705,20	1276226,64	Аналитический метод	0,10	-
121	499680,54	1276254,55	Аналитический метод	0,10	-
122	499659,70	1276278,42	Аналитический метод	0,10	-
123	499639,08	1276301,81	Аналитический метод	0,10	-
124	499617,38	1276326,68	Аналитический метод	0,10	-
125	499592,57	1276351,42	Аналитический метод	0,10	-
126	499570,44	1276380,34	Аналитический метод	0,10	-
127	499567,26	1276377,90	Аналитический метод	0,10	-
128	499589,55	1276348,78	Аналитический метод	0,10	-
129	499614,46	1276323,94	Аналитический метод	0,10	-
130	499636,08	1276299,17	Аналитический метод	0,10	-
131	499656,70	1276275,78	Аналитический метод	0,10	-
132	499677,54	1276251,91	Аналитический метод	0,10	-
133	499702,20	1276223,98	Аналитический метод	0,10	-
134	499718,83	1276205,23	Аналитический метод	0,10	-
135	499707,66	1276195,46	Аналитический метод	0,10	-
136	499692,47	1276182,35	Аналитический метод	0,10	-
137	499670,97	1276209,01	Аналитический метод	0,10	-
138	499655,39	1276195,30	Аналитический метод	0,10	-
139	499629,05	1276165,08	Аналитический метод	0,10	-
140	499610,43	1276187,76	Аналитический метод	0,10	-
141	499580,66	1276214,35	Аналитический метод	0,10	-
142	499584,95	1276226,86	Аналитический метод	0,10	-
143	499581,17	1276228,16	Аналитический метод	0,10	-
144	499576,02	1276213,13	Аналитический метод	0,10	-
145	499607,53	1276184,98	Аналитический метод	0,10	-
146	499627,56	1276160,60	Аналитический метод	0,10	-
147	499656,28	1276135,26	Аналитический метод	0,10	-
148	499679,17	1276111,01	Аналитический метод	0,10	-
149	499707,57	1276081,64	Аналитический метод	0,10	-
150	499724,74	1276061,25	Аналитический метод	0,10	-
151	499700,33	1276046,56	Аналитический метод	0,10	-
152	499672,46	1276029,85	Аналитический метод	0,10	-
153	499643,04	1276013,16	Аналитический метод	0,10	-
154	499615,40	1275984,49	Аналитический метод	0,10	-
155	499595,79	1275955,23	Аналитический метод	0,10	-
156	499573,12	1275924,17	Аналитический метод	0,10	-
157	499552,67	1275897,94	Аналитический метод	0,10	-
158	499549,31	1275899,94	Аналитический метод	0,10	-
159	499551,06	1275923,42	Аналитический метод	0,10	-
160	499554,29	1275960,68	Аналитический метод	0,10	-
161	499550,75	1275977,20	Аналитический метод	0,10	-
162	499546,46	1276001,45	Аналитический метод	0,10	-
163	499518,05	1276008,02	Аналитический метод	0,10	-

Сведения о местоположении границ объекта

164	499489,23	1276004,61	Аналитический метод	0,10	-
165	499459,15	1276001,54	Аналитический метод	0,10	-
166	499459,55	1275997,56	Аналитический метод	0,10	-
167	499489,67	1276000,63	Аналитический метод	0,10	-
168	499517,83	1276003,96	Аналитический метод	0,10	-
169	499542,98	1275998,15	Аналитический метод	0,10	-
170	499546,83	1275976,44	Аналитический метод	0,10	-
171	499550,25	1275960,42	Аналитический метод	0,10	-
172	499547,08	1275923,74	Аналитический метод	0,10	-
173	499545,13	1275897,78	Аналитический метод	0,10	-
174	499550,33	1275894,68	Аналитический метод	0,10	-
175	499531,75	1275867,03	Аналитический метод	0,10	-
176	499522,95	1275828,75	Аналитический метод	0,10	-
177	499496,35	1275836,06	Аналитический метод	0,10	-
178	499497,68	1275863,01	Аналитический метод	0,10	-
179	499499,75	1275900,52	Аналитический метод	0,10	-
180	499501,38	1275933,01	Аналитический метод	0,10	-
181	499515,94	1275938,97	Аналитический метод	0,10	-
182	499514,42	1275942,67	Аналитический метод	0,10	-
183	499498,93	1275936,34	Аналитический метод	0,10	-
184	499470,82	1275933,16	Аналитический метод	0,10	-
185	499471,26	1275929,18	Аналитический метод	0,10	-
186	499497,32	1275932,13	Аналитический метод	0,10	-
187	499495,75	1275900,74	Аналитический метод	0,10	-
188	499493,68	1275863,21	Аналитический метод	0,10	-
189	499492,27	1275834,65	Аналитический метод	0,10	-
190	499490,48	1275802,51	Аналитический метод	0,10	-
191	499494,48	1275802,29	Аналитический метод	0,10	-
192	499496,13	1275831,97	Аналитический метод	0,10	-
193	499522,03	1275824,85	Аналитический метод	0,10	-
194	499513,20	1275788,33	Аналитический метод	0,10	-
195	499504,16	1275751,61	Аналитический метод	0,10	-
196	499489,84	1275714,58	Аналитический метод	0,10	-
197	499493,58	1275713,14	Аналитический метод	0,10	-
198	499507,43	1275748,98	Аналитический метод	0,10	-
199	499524,57	1275748,53	Аналитический метод	0,10	-
200	499553,64	1275732,77	Аналитический метод	0,10	-
201	499565,15	1275709,04	Аналитический метод	0,10	-
202	499577,02	1275683,73	Аналитический метод	0,10	-
203	499594,71	1275645,21	Аналитический метод	0,10	-
204	499612,28	1275614,78	Аналитический метод	0,10	-
205	499628,14	1275586,99	Аналитический метод	0,10	-
57	499646,46	1275551,27	Аналитический метод	0,10	-
206	499801,02	1276101,90	Аналитический метод	0,10	-
207	499798,79	1276116,25	Аналитический метод	0,10	-
208	499781,92	1276135,92	Аналитический метод	0,10	-
209	499759,05	1276159,89	Аналитический метод	0,10	-
210	499740,60	1276180,73	Аналитический метод	0,10	-
211	499721,49	1276202,23	Аналитический метод	0,10	-
212	499710,28	1276192,44	Аналитический метод	0,10	-
213	499691,95	1276176,63	Аналитический метод	0,10	-
214	499670,47	1276203,25	Аналитический метод	0,10	-
215	499658,24	1276192,48	Аналитический метод	0,10	-
216	499631,81	1276162,17	Аналитический метод	0,10	-
217	499659,06	1276138,14	Аналитический метод	0,10	-
218	499682,07	1276113,77	Аналитический метод	0,10	-
219	499710,55	1276084,32	Аналитический метод	0,10	-
220	499728,30	1276063,24	Аналитический метод	0,10	-
221	499753,22	1276075,63	Аналитический метод	0,10	-


Сведения о местоположении границ объекта

222	499776,73	1276088,29	Аналитический метод	0,10	-
206	499801,02	1276101,90	Аналитический метод	0,10	-
3. Сведения о характерных точках части (частей) границы объекта					
Обозначение характерных точек части границы	Координаты, м		Метод определения координат характерной точки	Средняя квадратическая погрешность положения характерной точки (Mt), м	Описание обозначения точки на местности (при наличии)
	X	Y			
1	2	3	4	5	6
Часть № -					
-	-	-	-	-	-

## ОПИСАНИЕ МЕСТОПОЛОЖЕНИЯ ГРАНИЦ

Публичный сервитут объекта электросетевого хозяйства ВЛ-0,4 кВ №1 от ТП №288  
(наименование объекта, местоположение границ которого описано (далее - объект))

## План границ объекта

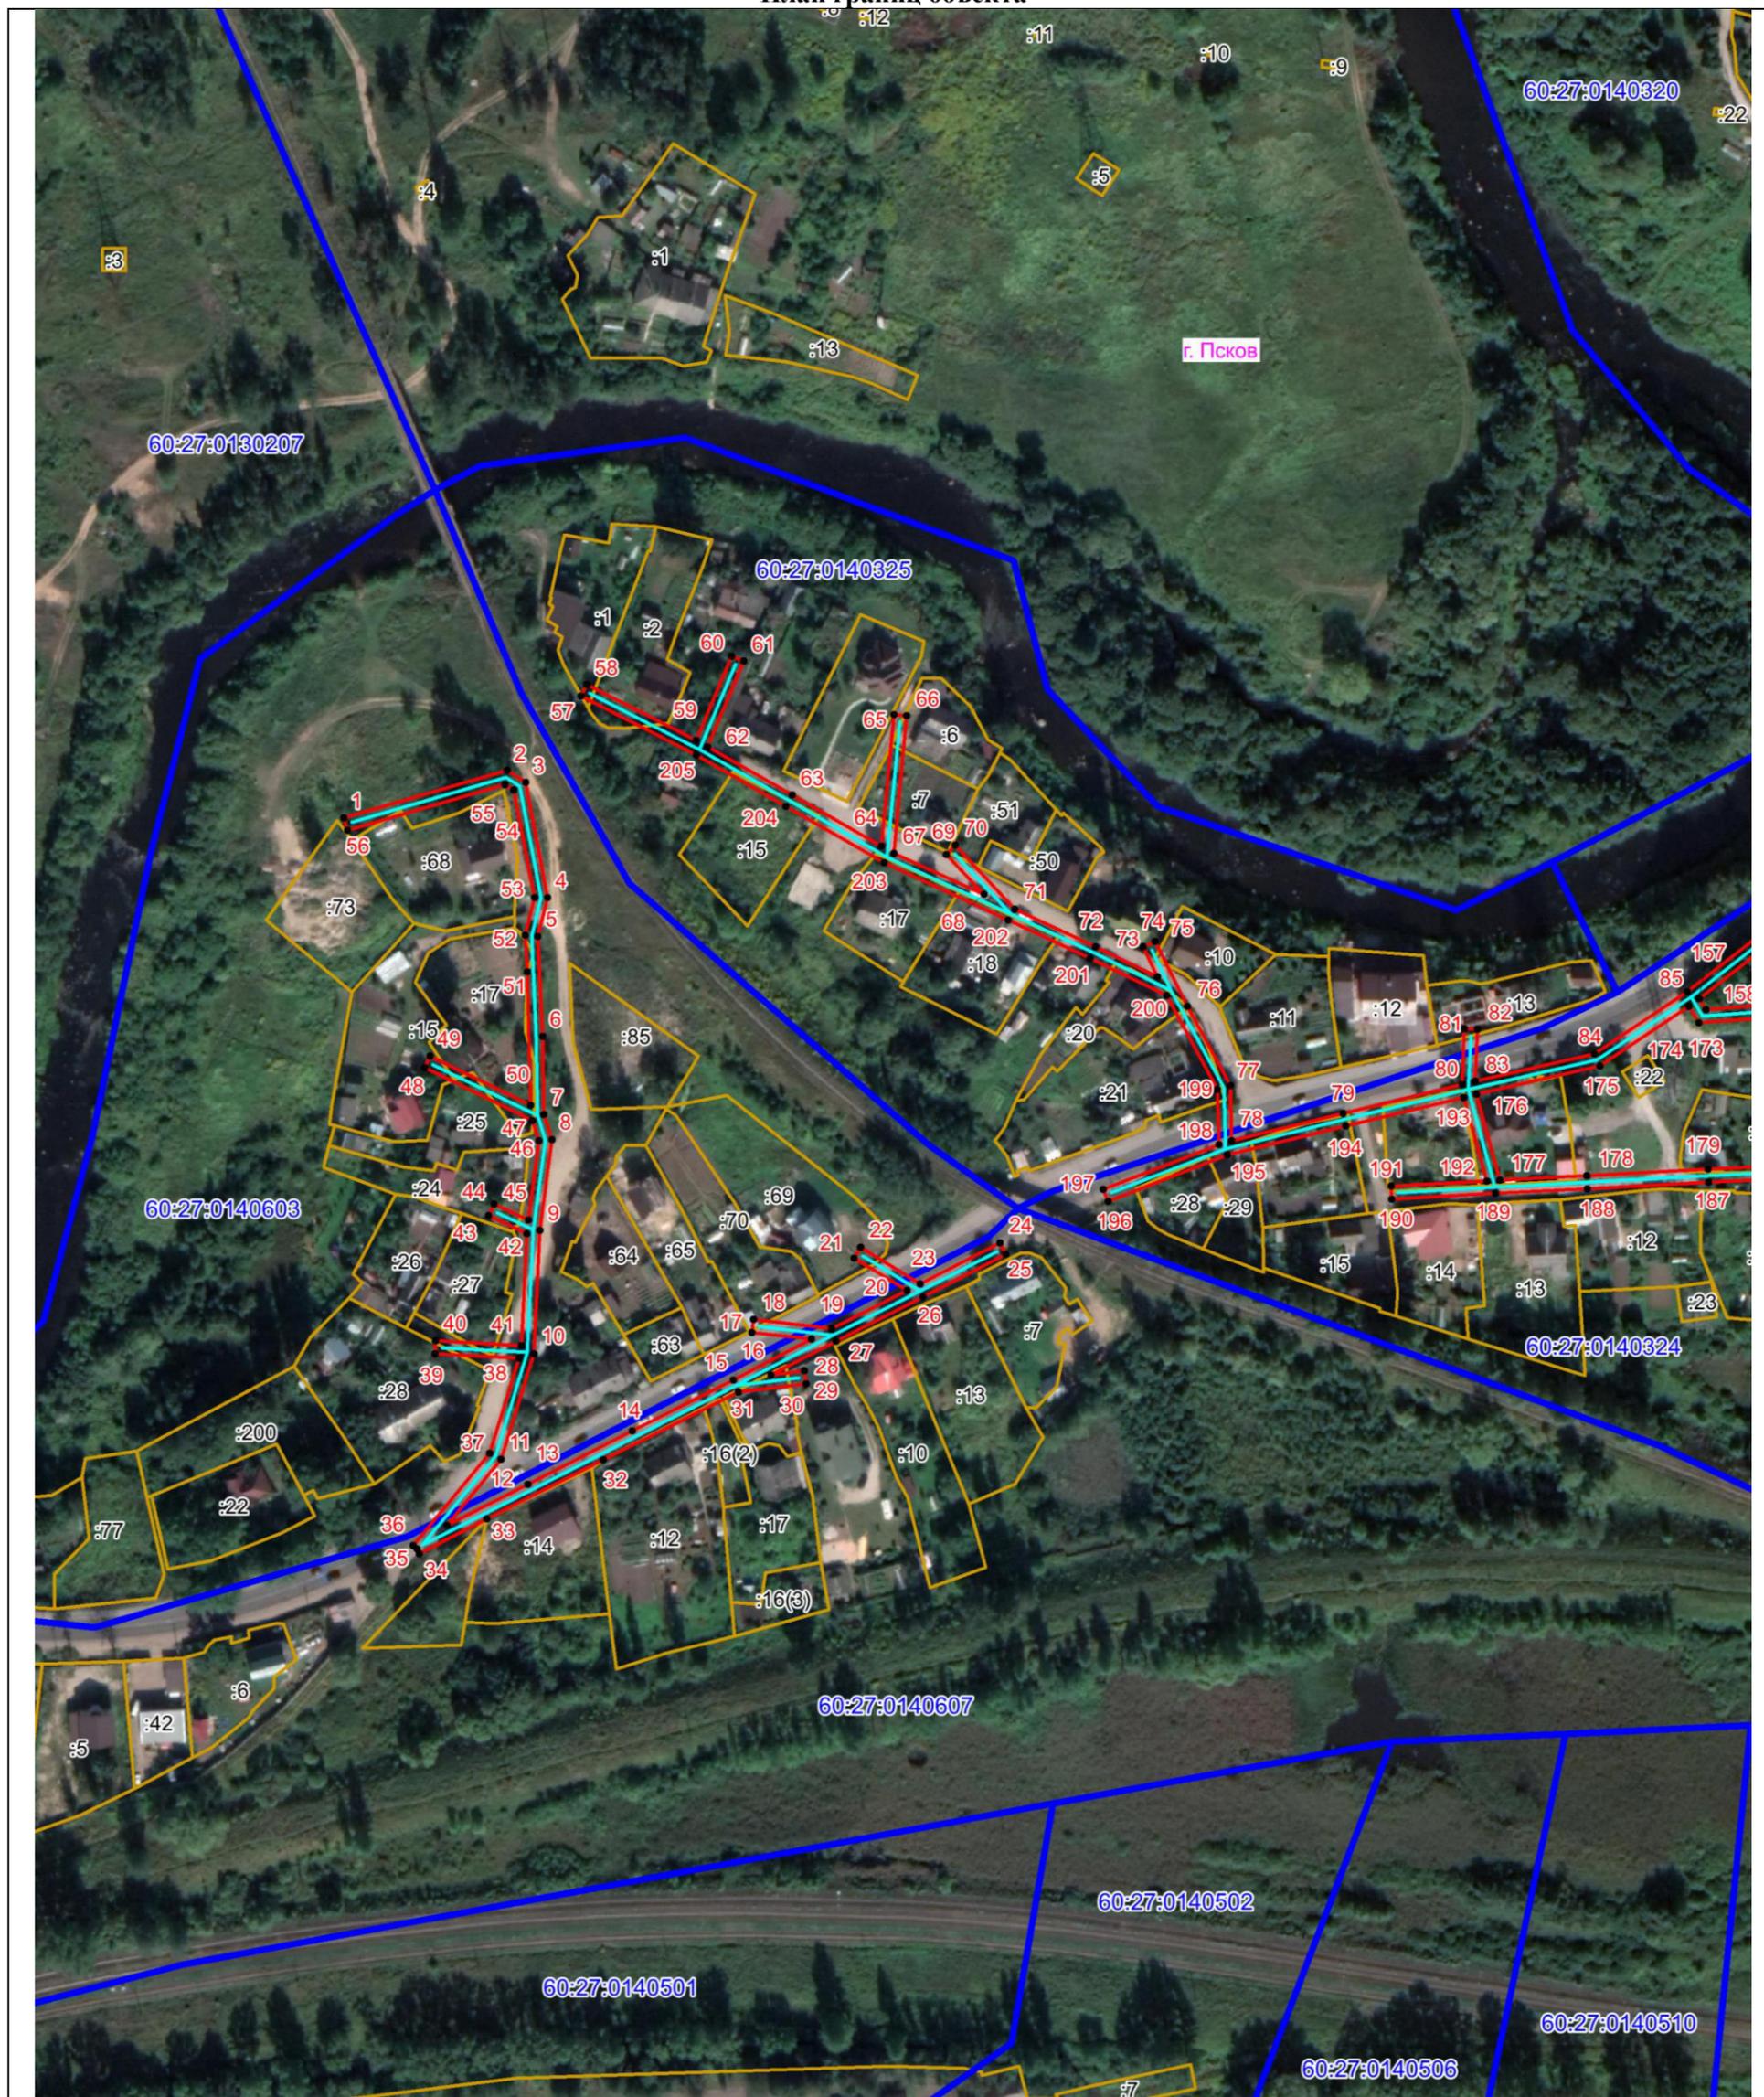

Масштаб 1:2000

## Используемые условные знаки и обозначения:

- Объект электросетевого хозяйства
- Граница публичного сервитута объекта электросетевого хозяйства
- 1 Обозначение и номер характерной точки границы публичного сервитута
- Граница муниципального образования, сведения о котором внесены в ЕГРН
- Граница населенного пункта, сведения о котором внесены в ЕГРН
- 60:27:0900106 Граница и кадастровый номер кадастрового квартала
- :123 Граница и обозначение земельного участка, сведения о котором внесены в ЕГРН

Кадастровый инженер

Подпись Бармашов А.В. Бармашов А.В.

Дата 11.05.2022

Место для оттиска печати (при наличии) лица, составившего описание местоположения границ объекта



## ОПИСАНИЕ МЕСТОПОЛОЖЕНИЯ ГРАНИЦ

Публичный сервитут объекта электросетевого хозяйства ВЛ-0,4 кВ №1 от ТП №288  
(наименование объекта, местоположение границ которого описано (далее - объект))

## План границ объекта



Масштаб 1:2000

## Используемые условные знаки и обозначения:

- Объект электросетевого хозяйства
- Граница публичного сервитута объекта электросетевого хозяйства
- 1 Обозначение и номер характерной точки границы публичного сервитута
- Граница муниципального образования, сведения о котором внесены в ЕГРН
- Граница населенного пункта, сведения о котором внесены в ЕГРН
- 60:27:0900106 Граница и кадастровый номер кадастрового квартала
- :123 Граница и обозначение земельного участка, сведения о котором внесены в ЕГРН

Кадастровый инженер Бармашов  
Подпись Антон Викторович Бармашов А.В.

Дата 11.05.2022 г.

Место для оттиска печати (при наличии) лица, составившего описание местоположения границ объекта

