

# ОПИСАНИЕ МЕСТОПОЛОЖЕНИЯ ГРАНИЦ

Публичный сервитут объекта электросетевого хозяйства ВЛ-0,4 кВ №1 от ТП №301

(наименование объекта, местоположение границ которого описано (далее - объект))

## Раздел 1

| Сведения об объекте |   |  |
|---------------------|---|--|
| № п/п               | Характеристики объекта  | Описание характеристик   |
| 1                   | 2   | 3  |
| 1                   | Местоположение объекта  | <i>Российская Федерация, Псковская область, г. Псков</i>   |
| 2                   | Площадь объекта ± величина погрешности определения площади (Р ± Дельта Р) | <i>6440кв.м. ± 28кв.м.</i>   |
| 3                   | Иные характеристики объекта   | <p><i>Публичный сервитут под объект электросетевого хозяйства</i></p> <p><i>Цель установления: В соответствии со ст. 39.37 Земельного Кодекса Российской Федерации «Цели установления публичного сервитута». В порядке, предусмотренном настоящей главой, публичный сервитут устанавливается для использования земельных участков и (или) земель в следующих целях: п.1. Размещение объектов электросетевого хозяйства, тепловых сетей, водопроводных сетей, сетей водоотведения, линий и сооружений связи, линейных объектов системы газоснабжения, нефтепроводов и нефтепродуктопроводов, их неотъемлемых технологических частей, если указанные объекты являются объектами федерального, регионального или местного значения, либо необходимы для организации электро-, газо-, тепло-, водоснабжения населения и водоотведения, подключения (технологического присоединения) к сетям инженерно-технического обеспечения, либо переносятся в связи с изъятием земельных участков, на которых они ранее располагались, для государственных или муниципальных нужд (далее также - инженерные сооружения).</i></p> <p><i>Срок установления публичного сервитута - 49 лет. Сервитут установлен в пользу публичного акционерного общества "Россети Северо-Запад". Юридический адрес: 196247, г. Санкт-Петербург, площадь Конституции, дом 3, литер А, помещение 16Н,</i></p> <p><i>E-mail: main@pskovenergo.ru</i></p> <p><i>Наименование объекта публичного сервитута: ВЛ-0,4 кВ №1 от ТП №301.</i></p> <p><i>Кадастровый район: 60:27</i></p> |

## Раздел 2

### Сведения о местоположении границ объекта

1. Система координат МСК 60 (Зона-1)

2. Сведения о характерных точках границ объекта

| Обозначение характерных точек границ | Координаты, м |            | Метод определения координат характерной точки | Средняя квадратическая погрешность положения характерной точки (Mt), м | Описание обозначения точки на местности (при наличии) |
|--------------------------------------|---------------|------------|---|--|---|
|                                      | X             | Y          |   |  |   |
| 1                                    | 2             | 3          | 4   | 5  | 6   |
| 1                                    | 498552,73     | 1277932,12 | Аналитический метод                           | 0,10   | -   |
| 2                                    | 498539,16     | 1277942,48 | Аналитический метод                           | 0,10   | -   |
| 3                                    | 498510,80     | 1277966,60 | Аналитический метод                           | 0,10   | -   |
| 4                                    | 498474,48     | 1277976,78 | Аналитический метод                           | 0,10   | -   |
| 5                                    | 498438,65     | 1277986,30 | Аналитический метод                           | 0,10   | -   |
| 6                                    | 498401,64     | 1277996,83 | Аналитический метод                           | 0,10   | -   |
| 7                                    | 498365,19     | 1278007,05 | Аналитический метод                           | 0,10   | -   |
| 8                                    | 498329,26     | 1278017,25 | Аналитический метод                           | 0,10   | -   |
| 9                                    | 498292,11     | 1278027,56 | Аналитический метод                           | 0,10   | -   |
| 10                                   | 498256,74     | 1278037,07 | Аналитический метод                           | 0,10   | -   |
| 11                                   | 498251,87     | 1278046,83 | Аналитический метод                           | 0,10   | -   |
| 12                                   | 498288,64     | 1278038,83 | Аналитический метод                           | 0,10   | -   |
| 13                                   | 498318,88     | 1278030,87 | Аналитический метод                           | 0,10   | -   |
| 14                                   | 498351,10     | 1278022,25 | Аналитический метод                           | 0,10   | -   |
| 15                                   | 498385,42     | 1278013,22 | Аналитический метод                           | 0,10   | -   |
| 16                                   | 498423,69     | 1278027,62 | Аналитический метод                           | 0,10   | -   |
| 17                                   | 498455,73     | 1278023,99 | Аналитический метод                           | 0,10   | -   |
| 18                                   | 498489,65     | 1278019,19 | Аналитический метод                           | 0,10   | -   |
| 19                                   | 498521,73     | 1278014,49 | Аналитический метод                           | 0,10   | -   |
| 20                                   | 498522,31     | 1278018,45 | Аналитический метод                           | 0,10   | -   |
| 21                                   | 498491,93     | 1278022,90 | Аналитический метод                           | 0,10   | -   |
| 22                                   | 498491,93     | 1278036,96 | Аналитический метод                           | 0,10   | -   |
| 23                                   | 498487,93     | 1278036,96 | Аналитический метод                           | 0,10   | -   |
| 24                                   | 498487,93     | 1278023,47 | Аналитический метод                           | 0,10   | -   |
| 25                                   | 498456,23     | 1278027,95 | Аналитический метод                           | 0,10   | -   |
| 26                                   | 498423,19     | 1278031,70 | Аналитический метод                           | 0,10   | -   |
| 27                                   | 498384,80     | 1278017,36 | Аналитический метод                           | 0,10   | -   |
| 28                                   | 498352,14     | 1278026,11 | Аналитический метод                           | 0,10   | -   |
| 29                                   | 498319,90     | 1278034,73 | Аналитический метод                           | 0,10   | -   |
| 30                                   | 498289,58     | 1278042,73 | Аналитический метод                           | 0,10   | -   |
| 31                                   | 498249,20     | 1278051,49 | Аналитический метод                           | 0,10   | -   |
| 32                                   | 498232,36     | 1278067,62 | Аналитический метод                           | 0,10   | -   |
| 33                                   | 498239,02     | 1278070,66 | Аналитический метод                           | 0,10   | -   |
| 34                                   | 498270,04     | 1278086,32 | Аналитический метод                           | 0,10   | -   |
| 35                                   | 498302,31     | 1278102,38 | Аналитический метод                           | 0,10   | -   |
| 36                                   | 498335,65     | 1278118,83 | Аналитический метод                           | 0,10   | -   |
| 37                                   | 498369,15     | 1278135,37 | Аналитический метод                           | 0,10   | -   |
| 38                                   | 498399,53     | 1278104,13 | Аналитический метод                           | 0,10   | -   |
| 39                                   | 498411,85     | 1278088,81 | Аналитический метод                           | 0,10   | -   |
| 40                                   | 498414,97     | 1278091,31 | Аналитический метод                           | 0,10   | -   |
| 41                                   | 498402,53     | 1278106,79 | Аналитический метод                           | 0,10   | -   |
| 42                                   | 498372,93     | 1278137,20 | Аналитический метод                           | 0,10   | -   |
| 43                                   | 498400,28     | 1278150,38 | Аналитический метод                           | 0,10   | -   |
| 44                                   | 498424,40     | 1278162,41 | Аналитический метод                           | 0,10   | -   |
| 45                                   | 498450,60     | 1278175,22 | Аналитический метод                           | 0,10   | -   |
| 46                                   | 498484,91     | 1278192,04 | Аналитический метод                           | 0,10   | -   |

Сведения о местоположении границ объекта


|     |           |            |                     |      |   |
|-----|-----------|------------|---------------------|------|---|
| 47  | 498483,15 | 1278195,64 | Аналитический метод | 0,10 | - |
| 48  | 498448,84 | 1278178,82 | Аналитический метод | 0,10 | - |
| 49  | 498422,62 | 1278165,99 | Аналитический метод | 0,10 | - |
| 50  | 498402,81 | 1278156,12 | Аналитический метод | 0,10 | - |
| 51  | 498404,88 | 1278162,39 | Аналитический метод | 0,10 | - |
| 52  | 498401,08 | 1278163,65 | Аналитический метод | 0,10 | - |
| 53  | 498397,77 | 1278153,62 | Аналитический метод | 0,10 | - |
| 54  | 498372,64 | 1278141,51 | Аналитический метод | 0,10 | - |
| 55  | 498375,08 | 1278150,56 | Аналитический метод | 0,10 | - |
| 56  | 498371,22 | 1278151,60 | Аналитический метод | 0,10 | - |
| 57  | 498367,87 | 1278139,20 | Аналитический метод | 0,10 | - |
| 58  | 498337,72 | 1278124,31 | Аналитический метод | 0,10 | - |
| 59  | 498340,09 | 1278134,06 | Аналитический метод | 0,10 | - |
| 60  | 498336,21 | 1278135,00 | Аналитический метод | 0,10 | - |
| 61  | 498333,04 | 1278122,00 | Аналитический метод | 0,10 | - |
| 62  | 498303,92 | 1278107,63 | Аналитический метод | 0,10 | - |
| 63  | 498305,27 | 1278117,52 | Аналитический метод | 0,10 | - |
| 64  | 498301,31 | 1278118,06 | Аналитический метод | 0,10 | - |
| 65  | 498299,59 | 1278105,49 | Аналитический метод | 0,10 | - |
| 66  | 498270,40 | 1278090,98 | Аналитический метод | 0,10 | - |
| 67  | 498267,59 | 1278100,84 | Аналитический метод | 0,10 | - |
| 68  | 498263,75 | 1278099,74 | Аналитический метод | 0,10 | - |
| 69  | 498266,77 | 1278089,16 | Аналитический метод | 0,10 | - |
| 70  | 498239,22 | 1278075,14 | Аналитический метод | 0,10 | - |
| 71  | 498235,43 | 1278084,69 | Аналитический метод | 0,10 | - |
| 72  | 498231,71 | 1278083,21 | Аналитический метод | 0,10 | - |
| 73  | 498235,59 | 1278073,49 | Аналитический метод | 0,10 | - |
| 74  | 498228,02 | 1278070,03 | Аналитический метод | 0,10 | - |
| 75  | 498200,69 | 1278057,01 | Аналитический метод | 0,10 | - |
| 76  | 498168,43 | 1278041,80 | Аналитический метод | 0,10 | - |
| 77  | 498164,14 | 1278053,43 | Аналитический метод | 0,10 | - |
| 78  | 498160,62 | 1278052,13 | Аналитический метод | 0,10 | - |
| 79  | 498161,31 | 1278050,26 | Аналитический метод | 0,10 | - |
| 80  | 498158,63 | 1278053,78 | Аналитический метод | 0,10 | - |
| 81  | 498145,16 | 1278071,78 | Аналитический метод | 0,10 | - |
| 82  | 498158,51 | 1278089,39 | Аналитический метод | 0,10 | - |
| 83  | 498155,33 | 1278091,81 | Аналитический метод | 0,10 | - |
| 84  | 498140,16 | 1278071,80 | Аналитический метод | 0,10 | - |
| 85  | 498155,43 | 1278051,38 | Аналитический метод | 0,10 | - |
| 86  | 498164,23 | 1278039,80 | Аналитический метод | 0,10 | - |
| 87  | 498131,87 | 1278024,30 | Аналитический метод | 0,10 | - |
| 88  | 498099,19 | 1278008,09 | Аналитический метод | 0,10 | - |
| 89  | 498064,61 | 1277991,11 | Аналитический метод | 0,10 | - |
| 90  | 498036,03 | 1277977,62 | Аналитический метод | 0,10 | - |
| 91  | 498005,89 | 1277962,51 | Аналитический метод | 0,10 | - |
| 92  | 497973,17 | 1277947,02 | Аналитический метод | 0,10 | - |
| 93  | 497944,07 | 1277933,00 | Аналитический метод | 0,10 | - |
| 94  | 497910,11 | 1277916,22 | Аналитический метод | 0,10 | - |
| 95  | 497901,39 | 1277911,90 | Аналитический метод | 0,10 | - |
| 96  | 497903,17 | 1277908,32 | Аналитический метод | 0,10 | - |
| 97  | 497909,74 | 1277911,58 | Аналитический метод | 0,10 | - |
| 98  | 497916,68 | 1277887,26 | Аналитический метод | 0,10 | - |
| 99  | 497926,04 | 1277853,91 | Аналитический метод | 0,10 | - |
| 100 | 497933,49 | 1277827,84 | Аналитический метод | 0,10 | - |
| 101 | 497940,97 | 1277800,93 | Аналитический метод | 0,10 | - |
| 102 | 497944,83 | 1277802,01 | Аналитический метод | 0,10 | - |
| 103 | 497937,33 | 1277828,92 | Аналитический метод | 0,10 | - |
| 104 | 497929,88 | 1277854,99 | Аналитический метод | 0,10 | - |
| 105 | 497920,52 | 1277888,34 | Аналитический метод | 0,10 | - |
| 106 | 497913,38 | 1277913,38 | Аналитический метод | 0,10 | - |



# ОПИСАНИЕ МЕСТОПОЛОЖЕНИЯ ГРАНИЦ

Публичный сервитут объекта электросетевого хозяйства ВЛ-0,4 кВ №1 от ТП №301  
(наименование объекта, местоположение границ которого описано (далее - объект))

## План границ объекта

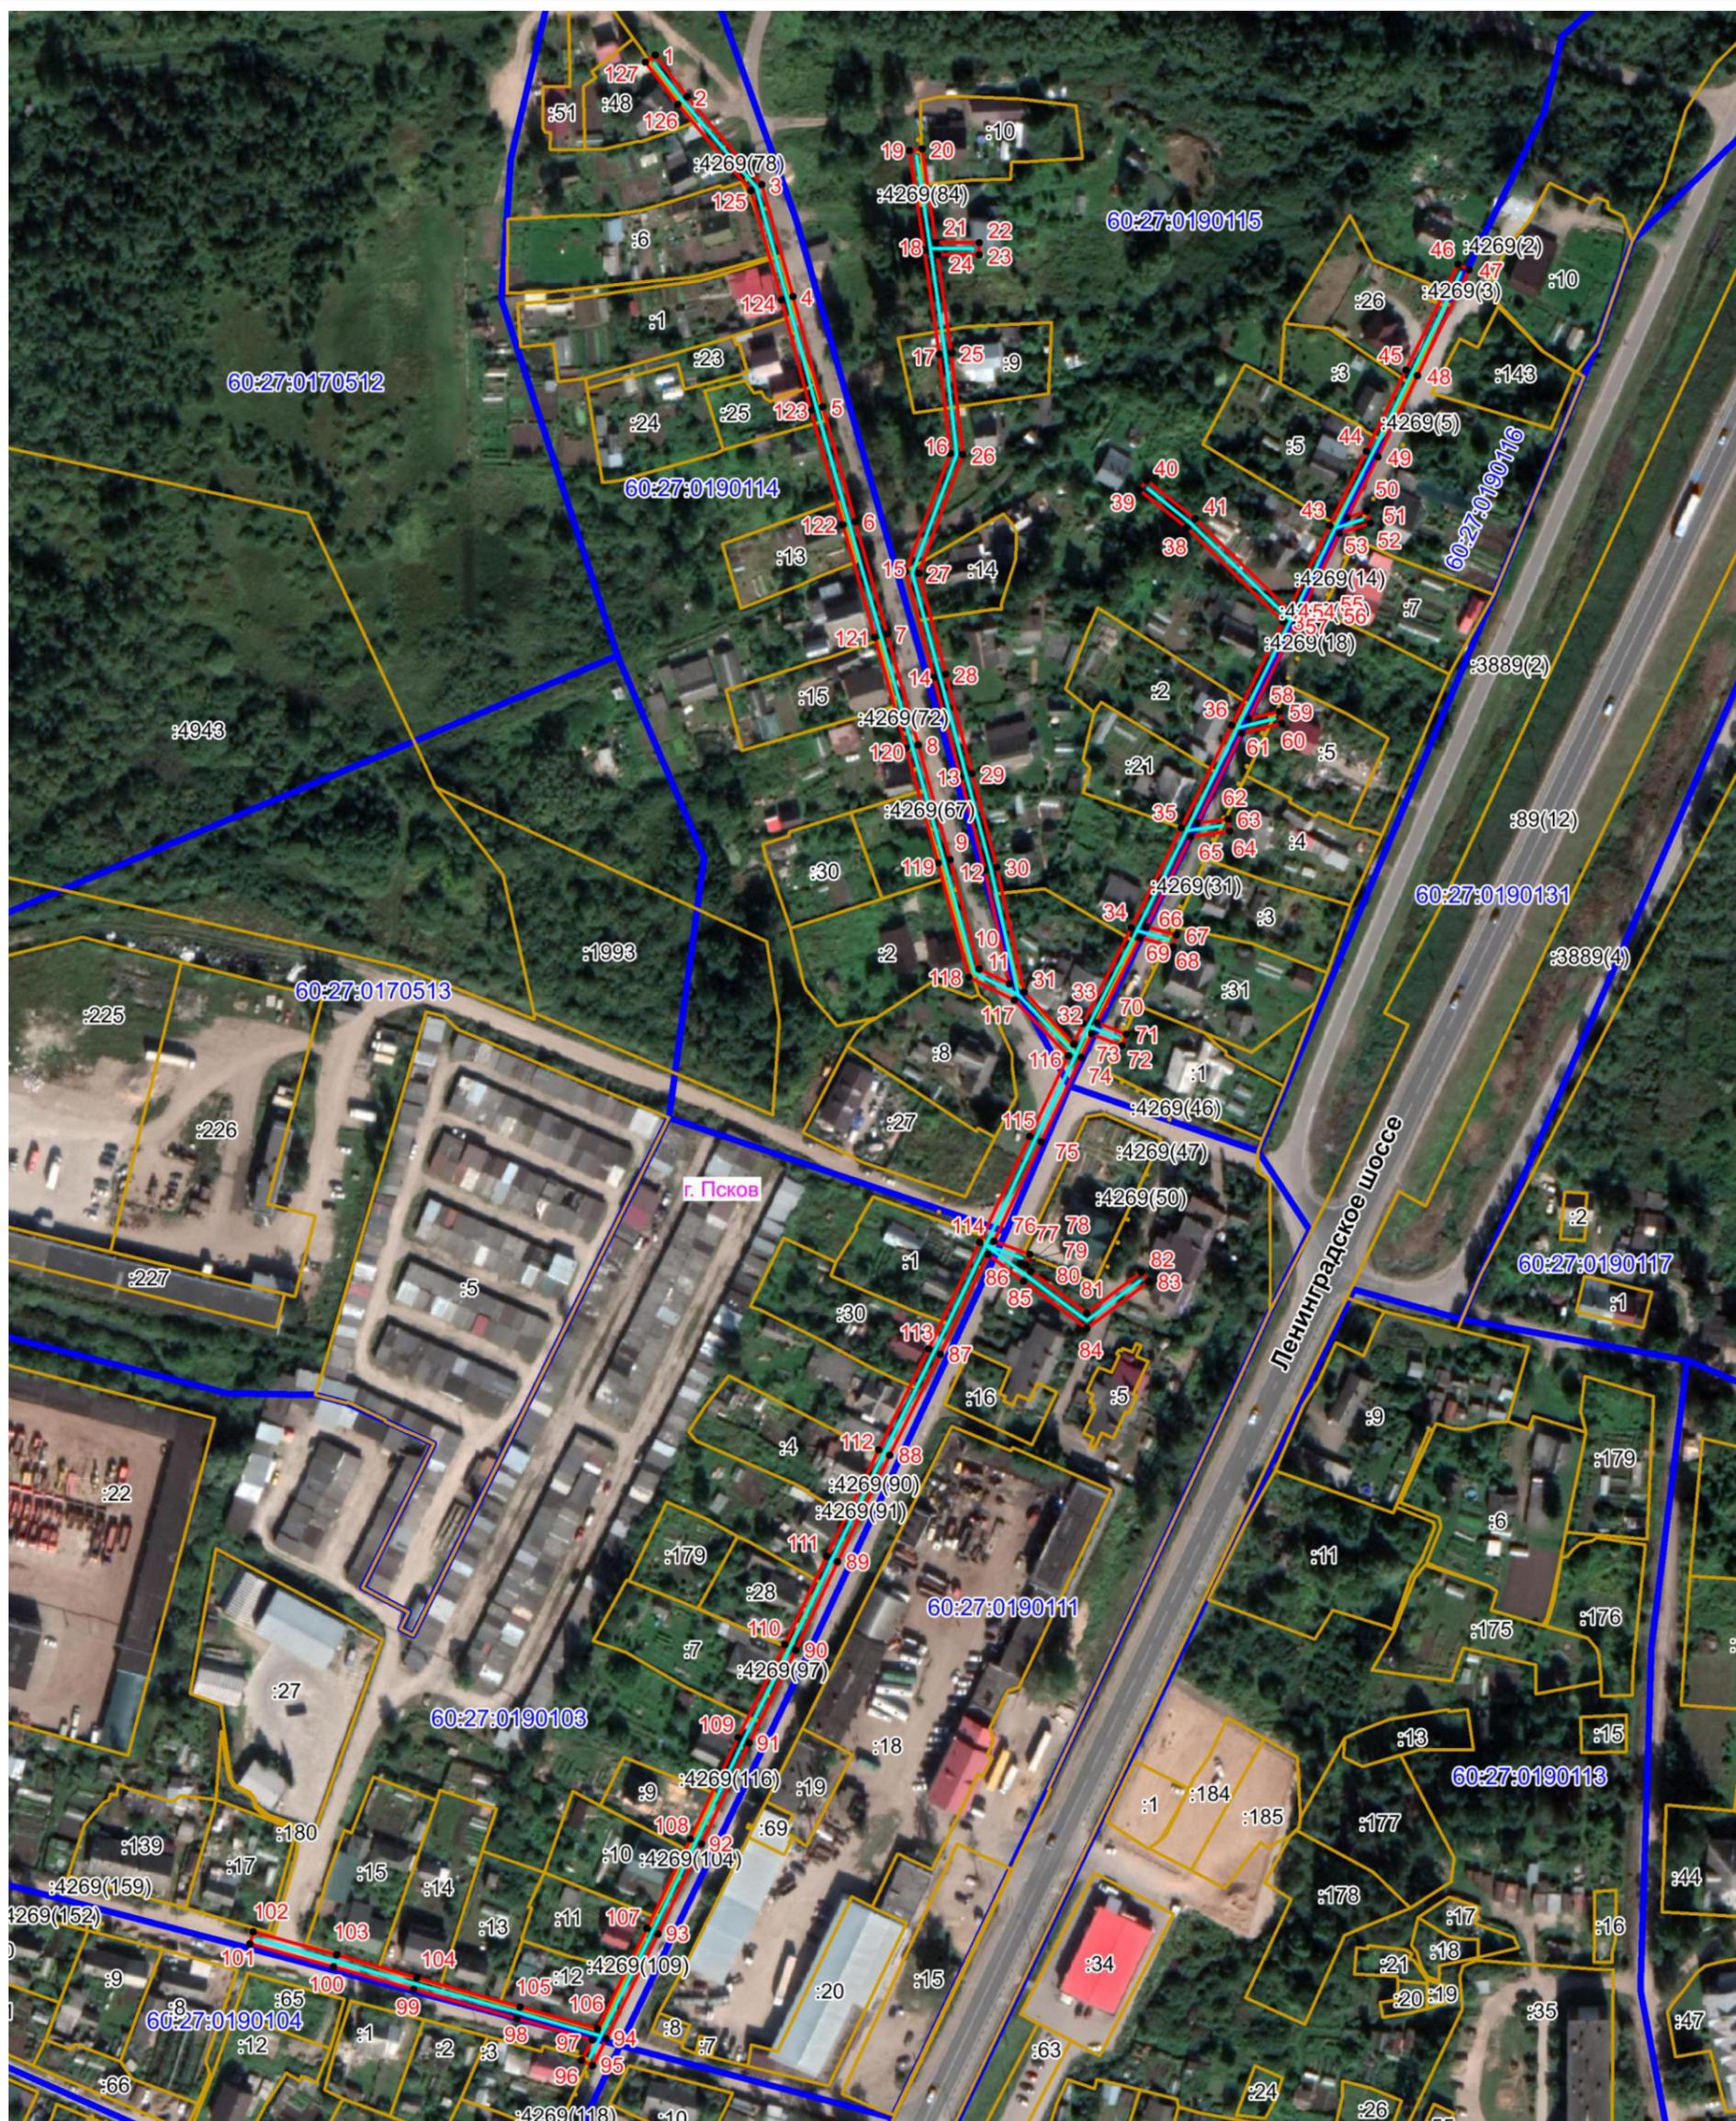

Масштаб 1:2000

**Используемые условные знаки и обозначения:**

- Объект электросетевого хозяйства
- Граница публичного сервитута объекта электросетевого хозяйства
- 1 Обозначение и номер характерной точки границы публичного сервитута
- Граница муниципального образования, сведения о котором внесены в ЕГРН
- Граница населенного пункта, сведения о котором внесены в ЕГРН
- 60:27:0900106 Граница и кадастровый номер кадастрового квартала
- :123 Граница и обозначение земельного участка, сведения о котором внесены в ЕГРН

Кадастровый инженер  
 Подпись Бармашов А.В. Бармашов А.В.  
 Дата 15.03.2022  
 Место для оттиска печати (при наличии) лица, составившего описание местоположения границ объекта

