




Поперечный профиль  
 4-4 (ул. Алехина)

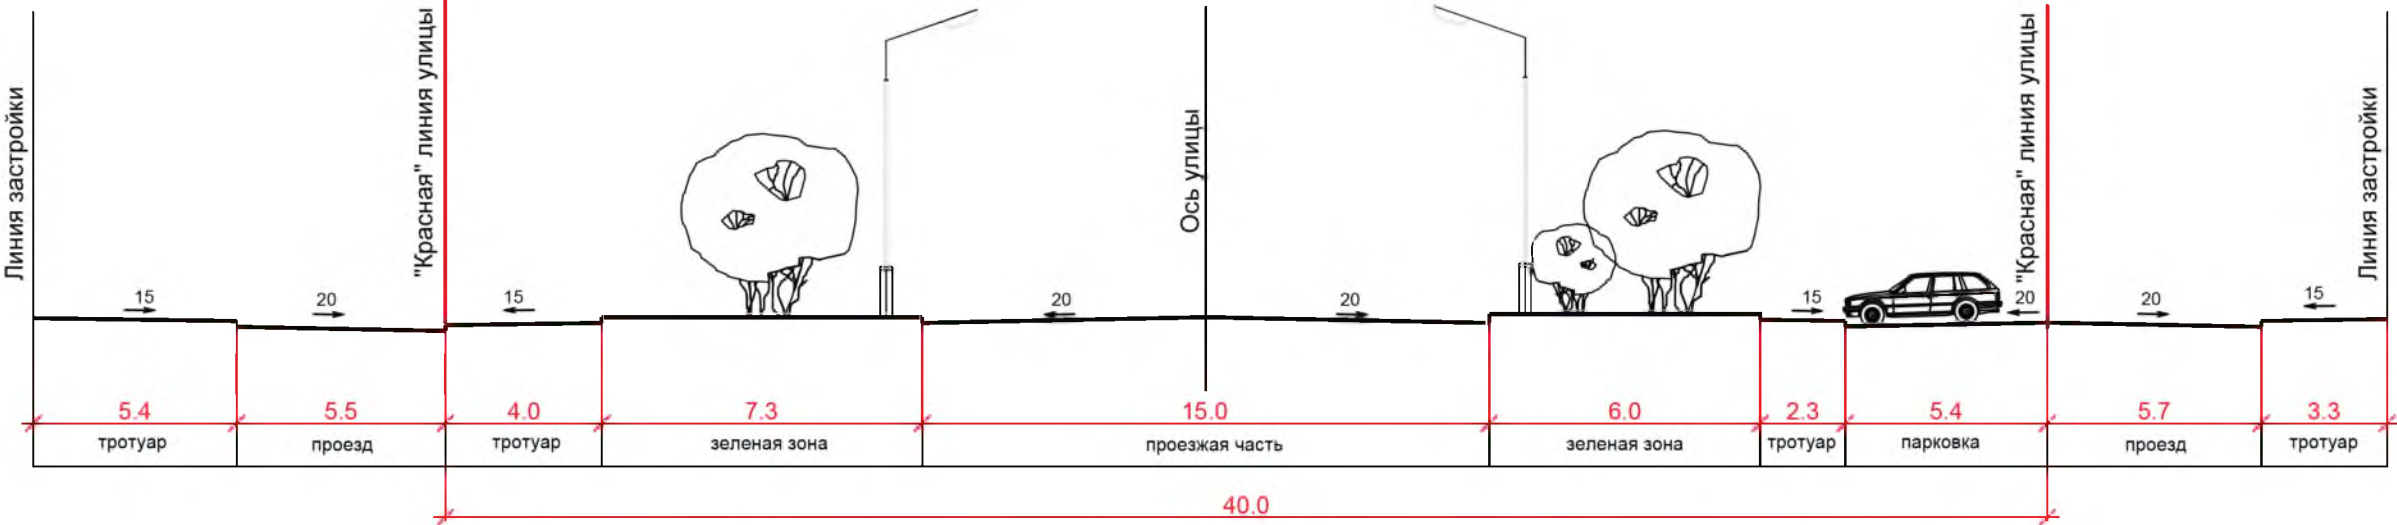


Поперечный профиль  
 3-3 (ул. Техническая)

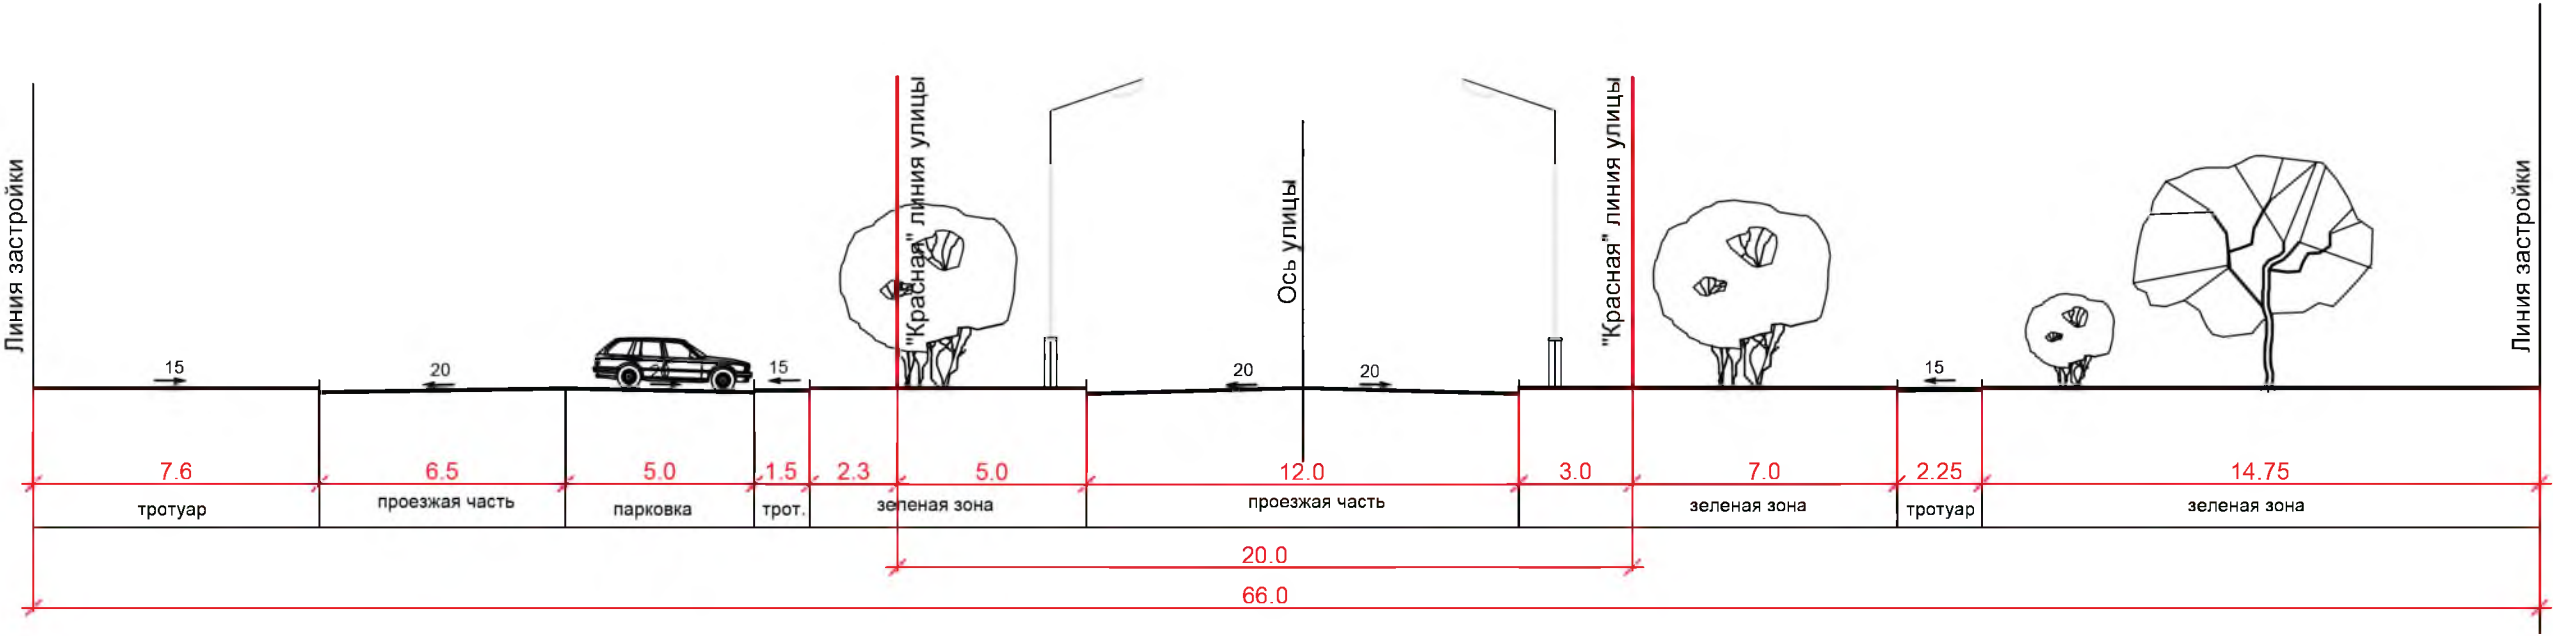


Согласовано	
Взам. инв. №	
Подп. и дата	
Инв. № подл.	


						МК-1			1.ППТ			
						Проект планировки территории в границах ул . Леона Поземского, Ижорского Батальона и границы муниципального образования «город Псков»						
Изм.	Кол.уч.	Лист	№ док.	Подпись	Дата				Стадия	Лист	Листов	
Разраб.	Алексеева				ПП				7.2			
Проверил	Алексеева											
						Поперечные профили улиц.			 <b>ПРОЕКТ</b> <a href="http://pskov-proekt.ru">http://pskov-proekt.ru</a>			
Н. контр.	Морозова											

Поперечный профиль  
5-5 (ул. Чудская)

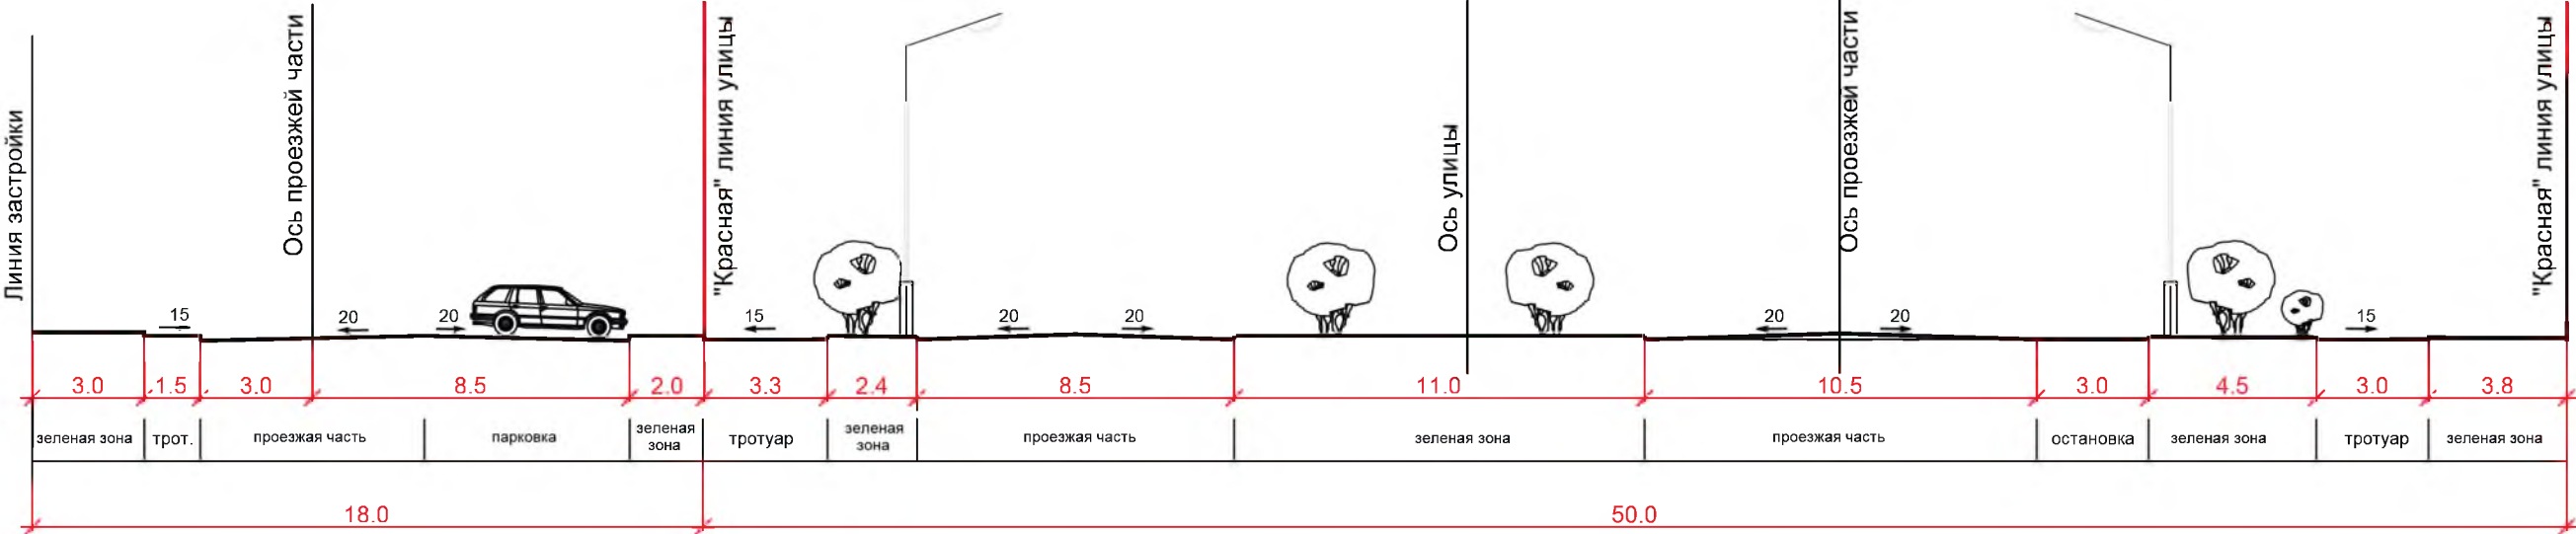


Поперечный профиль  
6-6 (пер. Снятный)

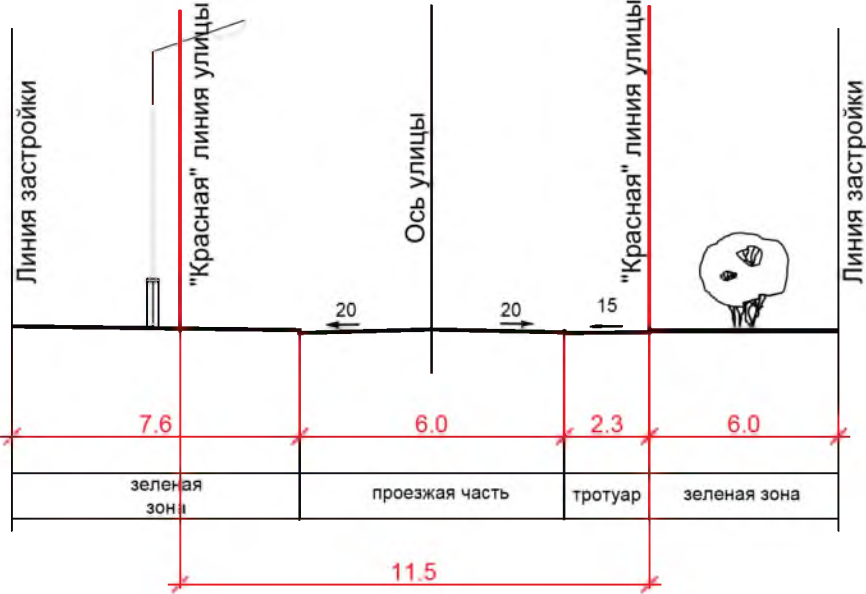


						МК-1			1.ППТ			
						Проект планировки территории в границах ул . Леона Поземского, Ижорского Батальона и границы муниципального образования «город Псков»						
Изм.	Кол.уч.	Лист	№ док.	Подпись	Дата				Стадия	Лист	Листов	
Разраб.		Алексеева										
Проверил		Алексеева										
									ПП	7.3		
						Поперечные профили улиц.			 <b>ПРОЕКТ</b> <a href="http://pskov-proekt.ru">http://pskov-proekt.ru</a>			
Н. контр.		Морозова										

Поперечный профиль 1-1  
 (ул. Техническая)

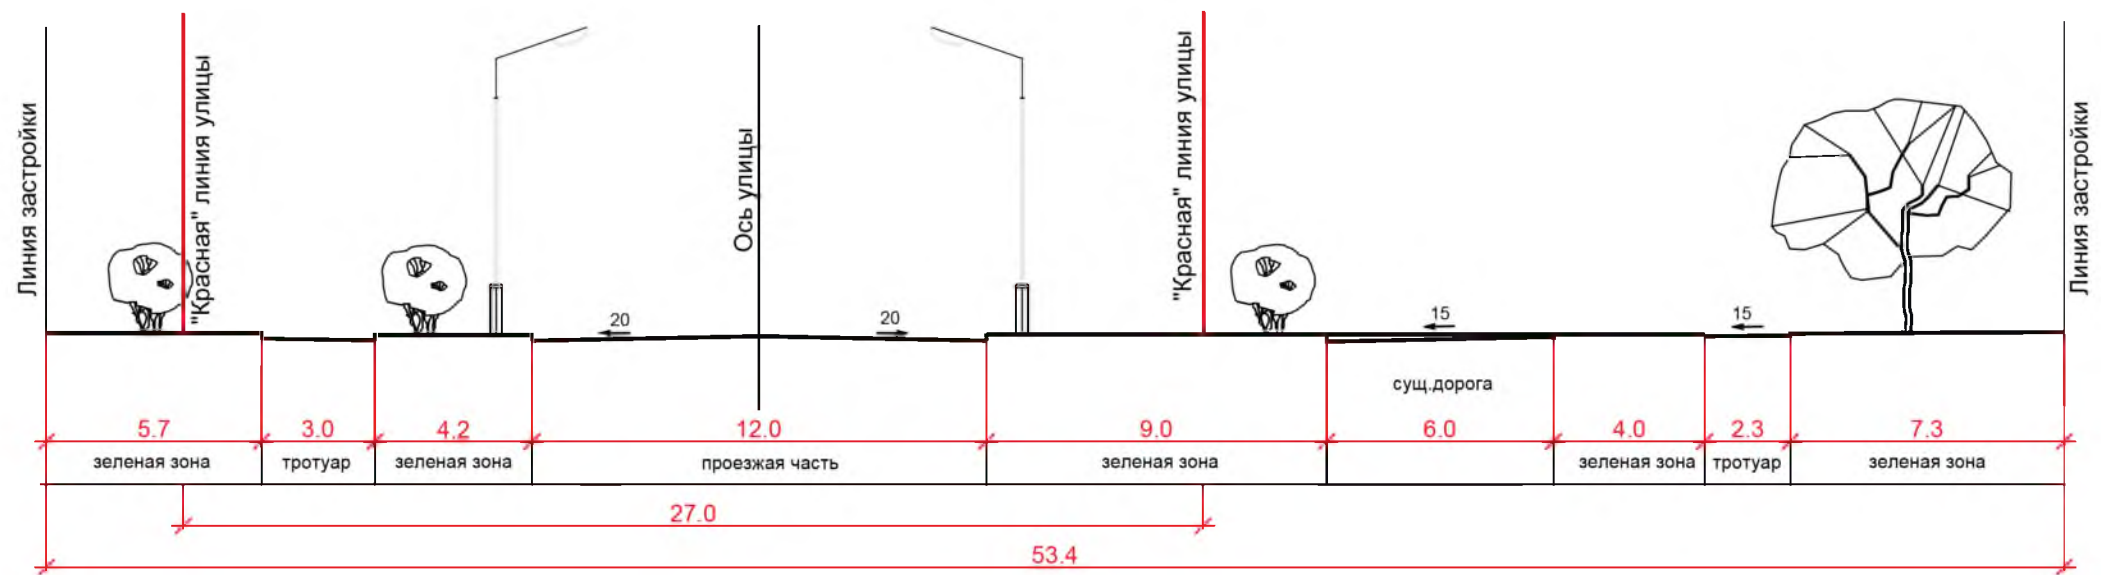

Поперечный профиль 2-2  
 (ул. Алехина)

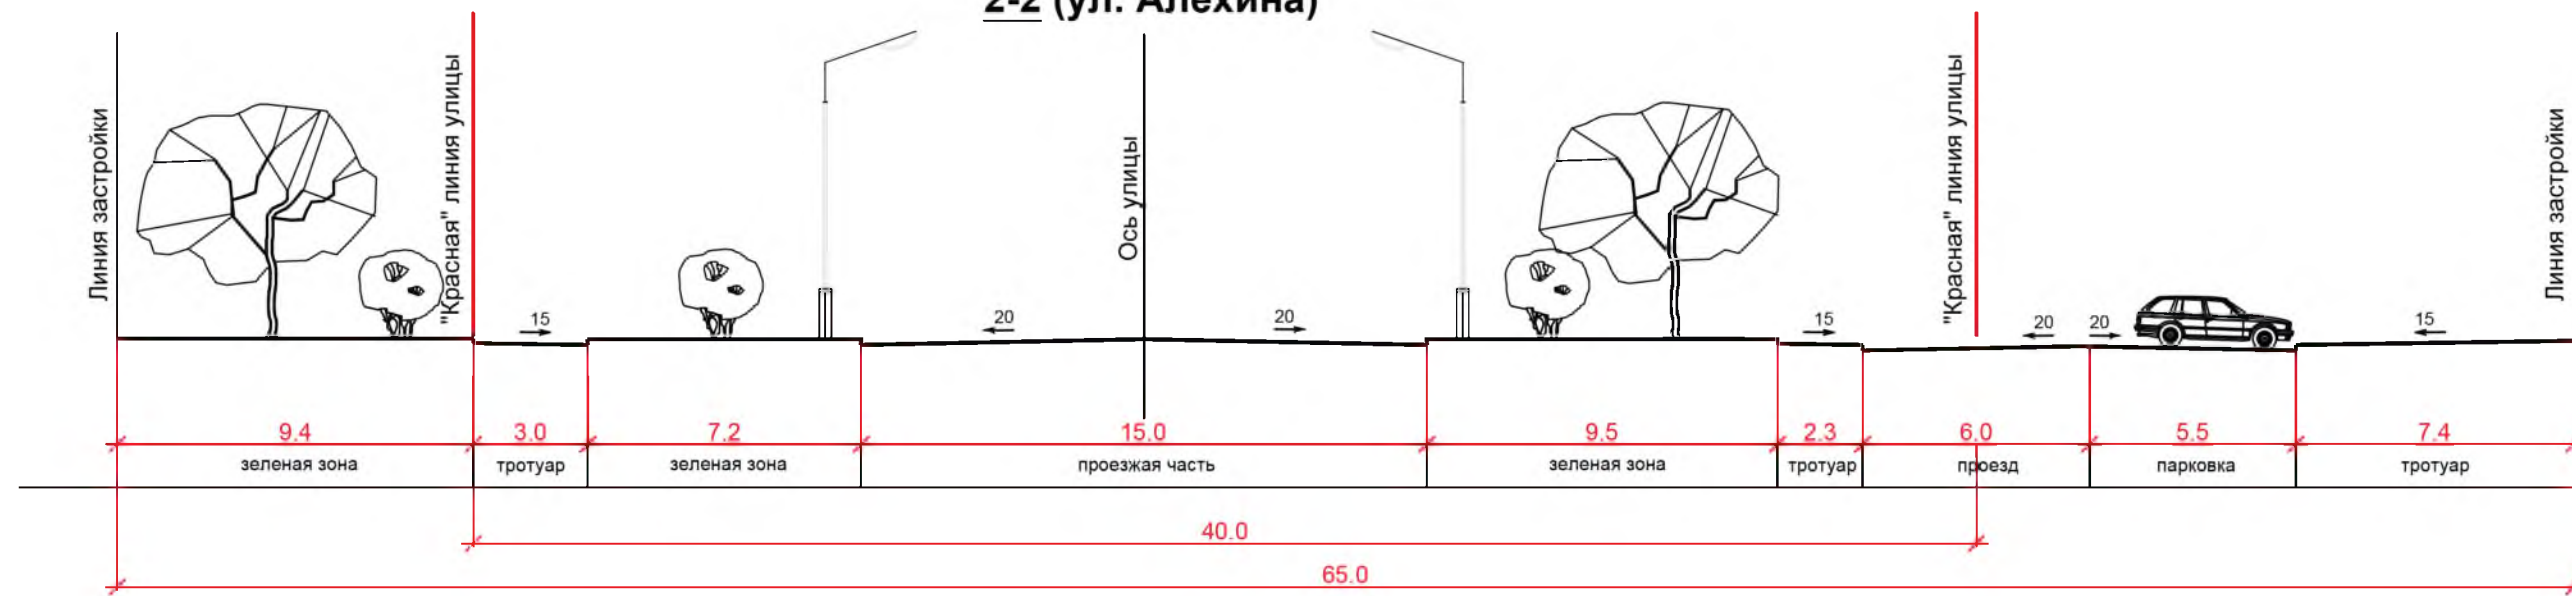

МК-1						1.ППТ		
Проект планировки территории в границах ул. Леона Поземского, Ижорского Батальона и границы муниципального образования «город Псков»						Стадия	Лист	Листов
Изм.	Кол.уч	Лист	№ док.	Подпись	Дата	ПП	7.1	
Разраб.	Алексеева					Поперечные профили улиц.		
Проверил	Алексеева							
Н. контр.	Морозова					