


Схема организации транспорта и улично-дорожной сети
М 1:2000

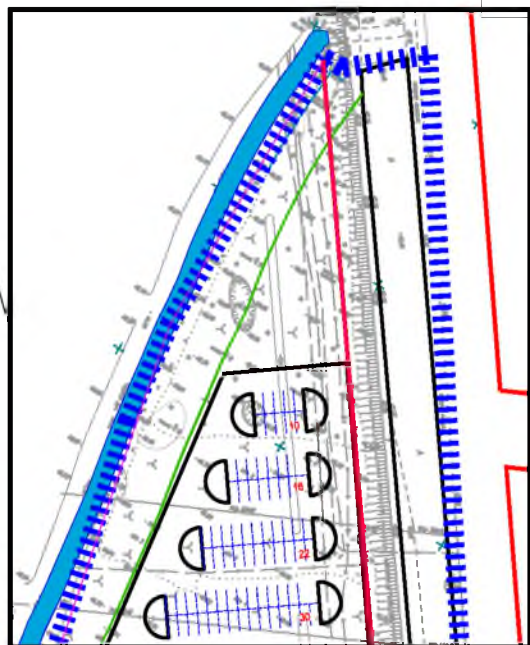

№3
квартал

№2
квартал


№1
квартал

Условные обозначения:

- граница территории проекта планировки
- красная линия улиц
- проектируемые здания и сооружения
- существующие здания и сооружения
- ранее запроектированные здания и сооружения
- проектируемые дороги и проезды
- территория школы и детских садов
- обозначение существующих и проектируемых автобусных остановок
- обозначение направления движения автотранспорта по основным улицам
- обозначение путей движения пешеходов вдоль основных улиц
- обозначение перекрестков с регулируемым движением
- обозначение велосипедных дорожек

Классификация дорог и улиц:

- улица Леона Поземского - магистральная улица общегородского значения;
- улица Чудская - магистральная улица общегородского значения;
- улица Алехина - магистральная улица районного значения;
- улица Ижорского Батальона - магистральная улица районного значения;
- улица техническая - магистральная улица местного значения;

					МК-1	1.ППТ		
					Проект планировки территории в границах ул. Леона Поземского, Ижорского Батальона и границы муниципального образования «город Псков»			
Изм.	Коп.уч	Лист	№ док.	Подпись	Дата			
Разраб.	Поленик					Стадия	Лист	Листов
Проверил	Алексеева					ПП	3	
Н. контр.	Морозова					 ПРОЕКТ http://pskov-proekt.ru		