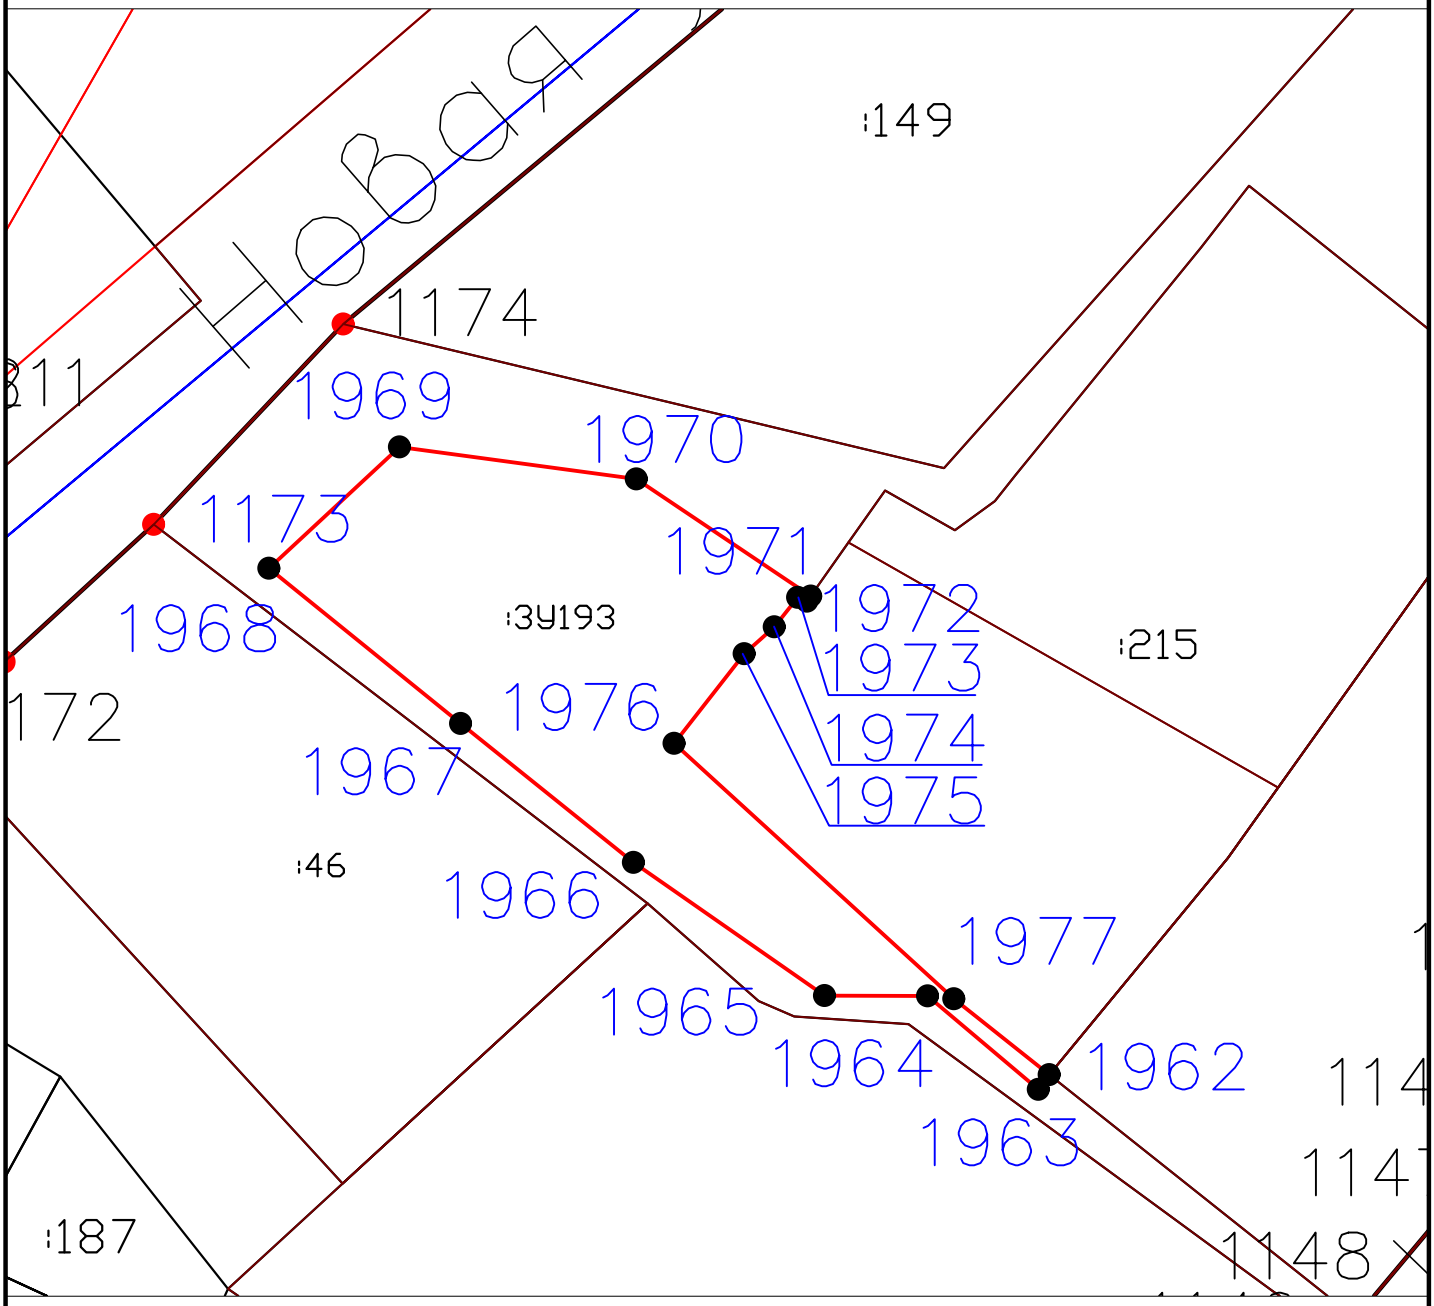

Условные обозначения:

- граница образуемого земельного участка;
1962 - характерная точка образуемого земельного участка;
:ЗУ193 - обозначение земельного участка;
- земельные участки сведения о которых содержаться в ЕГРН
- обозначение земельных участков под улицы ;

						2021–037/038.ПГК.ДПТ	
						Проект планировки и проект межевания территории в гр кадастровыми номерами 60:27:0160104, 60:27:0160105, 60:27:0160107, 60:27:0160108, 60:27:0160110, 60:27:013 60:27:0160201, 60:27:0160202, 60:27:0160203, 60:27:016 60:27:0130107, 60:27:0160111, 60:27:0160109, 60:2	
Изм.	Кол. уч	Лист? док		Подп.	Дата		
						Стадия	Лист	Листов
						П	5(Доп)	
ГИП		Егорова				Чертеж границ образуемого земельного участка : ЗУ193. М 1:500	ООО "ПсковГеоКадастр	
Выполнил		Сизова						