

ОПИСАНИЕ МЕСТОПОЛОЖЕНИЯ ГРАНИЦ

Публичный сервитут объекта электросетевого хозяйства ВЛ-0,4 кВ №1, №2, №3, №4 от ТП №341

(наименование объекта, местоположение границ которого описано (далее - объект))

Раздел 1

Сведения об объекте		
№ п/п	Характеристики объекта	Описание характеристик
1	2	3
1	Местоположение объекта	<i>Российская Федерация, Псковская область, г. Псков</i>
2	Площадь объекта ± величина погрешности определения площади (Р ± Дельта Р)	<i>21357кв.м. ± 51кв.м.</i>
3	Иные характеристики объекта	<p><i>Публичный сервитут под объект электросетевого хозяйства</i></p> <p><i>Цель установления: В соответствии со ст. 39.37 Земельного Кодекса Российской Федерации «Цели установления публичного сервитута». В порядке, предусмотренном настоящей главой, публичный сервитут устанавливается для использования земельных участков и (или) земель в следующих целях: п.1. Размещение объектов электросетевого хозяйства, тепловых сетей, водопроводных сетей, сетей водоотведения, линий и сооружений связи, линейных объектов системы газоснабжения, нефтепроводов и нефтепродуктопроводов, их неотъемлемых технологических частей, если указанные объекты являются объектами федерального, регионального или местного значения, либо необходимы для организации электро-, газо-, тепло-, водоснабжения населения и водоотведения, подключения (технологического присоединения) к сетям инженерно-технического обеспечения, либо переносятся в связи с изъятием земельных участков, на которых они ранее располагались, для государственных или муниципальных нужд (далее также - инженерные сооружения).</i></p> <p><i>Срок установления публичного сервитута - 49 лет. Сервитут установлен в пользу публичного акционерного общества "Россети Северо-Запад". Юридический адрес: 196247, г. Санкт-Петербург, площадь Конституции, дом 3, литер А, помещение 16Н,</i></p> <p><i>E-mail: main@pskovenergo.ru</i></p> <p><i>Наименование объекта публичного сервитута: ВЛ-0,4 кВ №1, №2, №3, №4 от ТП №341.</i></p> <p><i>Кадастровый район: 60:27</i></p>

Раздел 2

Сведения о местоположении границ объекта					
1. Система координат <i>МСК 60 (Зона-1)</i>					
2. Сведения о характерных точках границ объекта					
Обозначение характерных точек границ	Координаты, м		Метод определения координат характерной точки	Средняя квадратическая погрешность положения характерной точки (Mt), м	Описание обозначения точки на местности (при наличии)
	X	Y			
1	2	3	4	5	6
1	494012,42	1274587,96	Аналитический метод	0,10	-
2	494013,78	1274591,72	Аналитический метод	0,10	-
3	493998,19	1274597,34	Аналитический метод	0,10	-
4	494008,48	1274626,48	Аналитический метод	0,10	-
5	493982,16	1274641,09	Аналитический метод	0,10	-
6	494007,66	1274663,22	Аналитический метод	0,10	-
7	494005,04	1274666,24	Аналитический метод	0,10	-
8	493978,44	1274643,15	Аналитический метод	0,10	-
9	493957,37	1274654,75	Аналитический метод	0,10	-
10	493927,05	1274677,74	Аналитический метод	0,10	-
11	493903,50	1274697,54	Аналитический метод	0,10	-
12	493876,48	1274719,76	Аналитический метод	0,10	-
13	493846,91	1274743,93	Аналитический метод	0,10	-
14	493817,69	1274767,45	Аналитический метод	0,10	-
15	493789,11	1274790,76	Аналитический метод	0,10	-
16	493761,52	1274813,53	Аналитический метод	0,10	-
17	493736,20	1274834,36	Аналитический метод	0,10	-
18	493709,83	1274855,65	Аналитический метод	0,10	-
19	493681,14	1274879,47	Аналитический метод	0,10	-
20	493650,33	1274905,06	Аналитический метод	0,10	-
21	493619,02	1274928,03	Аналитический метод	0,10	-
22	493616,62	1274953,13	Аналитический метод	0,10	-
23	493614,13	1274989,13	Аналитический метод	0,10	-
24	493610,91	1275021,98	Аналитический метод	0,10	-
25	493608,02	1275053,18	Аналитический метод	0,10	-
26	493593,35	1275089,23	Аналитический метод	0,10	-
27	493579,16	1275123,65	Аналитический метод	0,10	-
28	493570,19	1275146,49	Аналитический метод	0,10	-
29	493583,77	1275130,77	Аналитический метод	0,10	-
30	493586,79	1275133,39	Аналитический метод	0,10	-
31	493565,55	1275157,97	Аналитический метод	0,10	-
32	493546,76	1275174,68	Аналитический метод	0,10	-
33	493533,82	1275186,48	Аналитический метод	0,10	-
34	493543,84	1275213,42	Аналитический метод	0,10	-
35	493567,05	1275198,24	Аналитический метод	0,10	-
36	493594,05	1275181,56	Аналитический метод	0,10	-
37	493618,16	1275174,74	Аналитический метод	0,10	-
38	493651,07	1275165,54	Аналитический метод	0,10	-
39	493680,39	1275157,99	Аналитический метод	0,10	-
40	493702,70	1275151,11	Аналитический метод	0,10	-
41	493734,26	1275142,16	Аналитический метод	0,10	-
42	493757,96	1275135,54	Аналитический метод	0,10	-
43	493792,46	1275126,02	Аналитический метод	0,10	-
44	493823,41	1275118,30	Аналитический метод	0,10	-
45	493851,91	1275109,39	Аналитический метод	0,10	-
46	493884,11	1275100,18	Аналитический метод	0,10	-

Сведения о местоположении границ объекта

47	493907,66	1275093,66	Аналитический метод	0,10	-
48	493933,61	1275086,51	Аналитический метод	0,10	-
49	493957,30	1275078,87	Аналитический метод	0,10	-
50	493958,52	1275082,67	Аналитический метод	0,10	-
51	493933,55	1275090,76	Аналитический метод	0,10	-
52	493908,72	1275097,52	Аналитический метод	0,10	-
53	493885,19	1275104,04	Аналитический метод	0,10	-
54	493853,05	1275113,23	Аналитический метод	0,10	-
55	493824,49	1275122,16	Аналитический метод	0,10	-
56	493793,48	1275129,88	Аналитический метод	0,10	-
57	493720,19	1275150,29	Аналитический метод	0,10	-
58	493719,29	1275149,27	Аналитический метод	0,10	-
59	493719,79	1275150,37	Аналитический метод	0,10	-
60	493685,59	1275160,58	Аналитический метод	0,10	-
61	493690,79	1275163,91	Аналитический метод	0,10	-
62	493687,88	1275166,80	Аналитический метод	0,10	-
63	493680,55	1275162,09	Аналитический метод	0,10	-
64	493652,11	1275169,40	Аналитический метод	0,10	-
65	493620,02	1275177,89	Аналитический метод	0,10	-
66	493595,67	1275185,26	Аналитический метод	0,10	-
67	493569,19	1275201,62	Аналитический метод	0,10	-
68	493545,27	1275217,25	Аналитический метод	0,10	-
69	493556,64	1275247,72	Аналитический метод	0,10	-
70	493564,69	1275268,76	Аналитический метод	0,10	-
71	493575,07	1275297,56	Аналитический метод	0,10	-
72	493571,31	1275298,92	Аналитический метод	0,10	-
73	493560,95	1275270,16	Аналитический метод	0,10	-
74	493552,90	1275249,14	Аналитический метод	0,10	-
75	493542,13	1275220,24	Аналитический метод	0,10	-
76	493524,61	1275239,70	Аналитический метод	0,10	-
77	493497,18	1275267,98	Аналитический метод	0,10	-
78	493479,09	1275293,13	Аналитический метод	0,10	-
79	493465,82	1275312,13	Аналитический метод	0,10	-
80	493435,30	1275356,70	Аналитический метод	0,10	-
81	493445,36	1275343,48	Аналитический метод	0,10	-
82	493488,23	1275330,94	Аналитический метод	0,10	-
83	493523,96	1275321,74	Аналитический метод	0,10	-
84	493563,04	1275310,77	Аналитический метод	0,10	-
85	493563,15	1275311,17	Аналитический метод	0,10	-
86	493565,72	1275307,99	Аналитический метод	0,10	-
87	493568,82	1275310,53	Аналитический метод	0,10	-
88	493545,25	1275339,34	Аналитический метод	0,10	-
89	493541,12	1275367,19	Аналитический метод	0,10	-
90	493509,35	1275396,62	Аналитический метод	0,10	-
91	493484,44	1275419,09	Аналитический метод	0,10	-
92	493470,70	1275431,86	Аналитический метод	0,10	-
93	493484,45	1275463,89	Аналитический метод	0,10	-
94	493509,69	1275452,75	Аналитический метод	0,10	-
95	493533,76	1275441,64	Аналитический метод	0,10	-
96	493535,44	1275445,28	Аналитический метод	0,10	-
97	493515,05	1275454,70	Аналитический метод	0,10	-
98	493532,60	1275463,99	Аналитический метод	0,10	-
99	493530,72	1275467,53	Аналитический метод	0,10	-
100	493510,45	1275456,80	Аналитический метод	0,10	-
101	493485,70	1275467,70	Аналитический метод	0,10	-
102	493489,81	1275486,86	Аналитический метод	0,10	-
103	493486,01	1275487,69	Аналитический метод	0,10	-
104	493483,27	1275475,21	Аналитический метод	0,10	-
105	493477,05	1275499,73	Аналитический метод	0,10	-
106	493469,00	1275531,67	Аналитический метод	0,10	-

Сведения о местоположении границ объекта

107	493495,95	1275549,14	Аналитический метод	0,10	-
108	493493,77	1275552,50	Аналитический метод	0,10	-
109	493466,93	1275535,10	Аналитический метод	0,10	-
110	493445,67	1275554,69	Аналитический метод	0,10	-
111	493421,82	1275576,21	Аналитический метод	0,10	-
112	493398,50	1275600,33	Аналитический метод	0,10	-
113	493439,07	1275602,09	Аналитический метод	0,10	-
114	493438,89	1275606,09	Аналитический метод	0,10	-
115	493393,87	1275604,14	Аналитический метод	0,10	-
116	493370,02	1275603,69	Аналитический метод	0,10	-
117	493339,56	1275602,78	Аналитический метод	0,10	-
118	493310,28	1275585,02	Аналитический метод	0,10	-
119	493279,64	1275566,76	Аналитический метод	0,10	-
120	493278,43	1275553,94	Аналитический метод	0,10	-
121	493291,73	1275537,55	Аналитический метод	0,10	-
122	493281,50	1275513,35	Аналитический метод	0,10	-
123	493255,91	1275532,84	Аналитический метод	0,10	-
124	493253,49	1275529,66	Аналитический метод	0,10	-
125	493278,68	1275510,48	Аналитический метод	0,10	-
126	493252,72	1275496,27	Аналитический метод	0,10	-
127	493254,64	1275492,77	Аналитический метод	0,10	-
128	493281,74	1275507,60	Аналитический метод	0,10	-
129	493299,72	1275482,36	Аналитический метод	0,10	-
130	493270,54	1275462,85	Аналитический метод	0,10	-
131	493272,76	1275459,53	Аналитический метод	0,10	-
132	493302,05	1275479,11	Аналитический метод	0,10	-
133	493310,32	1275467,77	Аналитический метод	0,10	-
134	493322,35	1275451,23	Аналитический метод	0,10	-
135	493298,47	1275428,18	Аналитический метод	0,10	-
136	493284,39	1275447,09	Аналитический метод	0,10	-
137	493281,19	1275444,71	Аналитический метод	0,10	-
138	493295,59	1275425,38	Аналитический метод	0,10	-
139	493270,42	1275400,87	Аналитический метод	0,10	-
140	493251,26	1275382,58	Аналитический метод	0,10	-
141	493236,88	1275386,36	Аналитический метод	0,10	-
142	493235,86	1275382,50	Аналитический метод	0,10	-
143	493244,47	1275380,24	Аналитический метод	0,10	-
144	493234,09	1275377,11	Аналитический метод	0,10	-
145	493212,33	1275391,58	Аналитический метод	0,10	-
146	493182,88	1275410,66	Аналитический метод	0,10	-
147	493223,43	1275429,84	Аналитический метод	0,10	-
148	493221,71	1275433,46	Аналитический метод	0,10	-
149	493178,93	1275413,22	Аналитический метод	0,10	-
150	493151,88	1275431,06	Аналитический метод	0,10	-
151	493164,39	1275442,17	Аналитический метод	0,10	-
152	493188,13	1275463,05	Аналитический метод	0,10	-
153	493185,71	1275465,82	Аналитический метод	0,10	-
154	493161,75	1275445,17	Аналитический метод	0,10	-
155	493148,42	1275433,35	Аналитический метод	0,10	-
156	493126,11	1275448,05	Аналитический метод	0,10	-
157	493145,06	1275463,03	Аналитический метод	0,10	-
158	493142,58	1275466,17	Аналитический метод	0,10	-
159	493122,61	1275450,38	Аналитический метод	0,10	-
160	493102,22	1275464,08	Аналитический метод	0,10	-
161	493115,57	1275479,96	Аналитический метод	0,10	-
162	493135,54	1275503,51	Аналитический метод	0,10	-
163	493132,48	1275506,09	Аналитический метод	0,10	-
164	493127,41	1275500,01	Аналитический метод	0,10	-
165	493096,30	1275463,24	Аналитический метод	0,10	-
166	493121,60	1275446,23	Аналитический метод	0,10	-

Сведения о местоположении границ объекта

167	493147,50	1275429,16	Аналитический метод	0,10	-
168	493176,17	1275410,25	Аналитический метод	0,10	-
169	493168,27	1275395,08	Аналитический метод	0,10	-
170	493171,81	1275393,24	Аналитический метод	0,10	-
171	493179,53	1275408,06	Аналитический метод	0,10	-
172	493210,13	1275388,24	Аналитический метод	0,10	-
173	493233,45	1275372,73	Аналитический метод	0,10	-
174	493250,97	1275378,00	Аналитический метод	0,10	-
175	493268,50	1275350,01	Аналитический метод	0,10	-
176	493271,88	1275352,13	Аналитический метод	0,10	-
177	493254,40	1275380,04	Аналитический метод	0,10	-
178	493273,20	1275397,99	Аналитический метод	0,10	-
179	493299,62	1275423,72	Аналитический метод	0,10	-
180	493324,80	1275448,04	Аналитический метод	0,10	-
181	493345,88	1275421,59	Аналитический метод	0,10	-
182	493365,91	1275396,63	Аналитический метод	0,10	-
183	493383,74	1275374,59	Аналитический метод	0,10	-
184	493401,70	1275352,36	Аналитический метод	0,10	-
185	493378,71	1275339,99	Аналитический метод	0,10	-
186	493349,69	1275320,40	Аналитический метод	0,10	-
187	493328,17	1275306,43	Аналитический метод	0,10	-
188	493311,98	1275294,45	Аналитический метод	0,10	-
189	493302,65	1275303,70	Аналитический метод	0,10	-
190	493299,83	1275300,86	Аналитический метод	0,10	-
191	493311,54	1275289,17	Аналитический метод	0,10	-
192	493330,45	1275303,15	Аналитический метод	0,10	-
193	493351,89	1275317,06	Аналитический метод	0,10	-
194	493380,79	1275336,57	Аналитический метод	0,10	-
195	493404,17	1275349,15	Аналитический метод	0,10	-
196	493409,03	1275342,32	Аналитический метод	0,10	-
197	493436,75	1275308,09	Аналитический метод	0,10	-
198	493459,99	1275279,50	Аналитический метод	0,10	-
199	493482,60	1275251,56	Аналитический метод	0,10	-
200	493504,04	1275222,72	Аналитический метод	0,10	-
201	493481,66	1275202,48	Аналитический метод	0,10	-
202	493465,68	1275210,22	Аналитический метод	0,10	-
203	493446,23	1275235,42	Аналитический метод	0,10	-
204	493431,41	1275254,47	Аналитический метод	0,10	-
205	493415,24	1275275,55	Аналитический метод	0,10	-
206	493394,78	1275301,96	Аналитический метод	0,10	-
207	493373,75	1275326,22	Аналитический метод	0,10	-
208	493370,73	1275323,60	Аналитический метод	0,10	-
209	493390,23	1275301,12	Аналитический метод	0,10	-
210	493353,66	1275276,00	Аналитический метод	0,10	-
211	493355,92	1275272,70	Аналитический метод	0,10	-
212	493392,78	1275298,03	Аналитический метод	0,10	-
213	493412,08	1275273,11	Аналитический метод	0,10	-
214	493428,25	1275252,03	Аналитический метод	0,10	-
215	493443,07	1275232,98	Аналитический метод	0,10	-
216	493463,08	1275207,04	Аналитический метод	0,10	-
217	493477,15	1275200,22	Аналитический метод	0,10	-
218	493449,86	1275188,77	Аналитический метод	0,10	-
219	493451,40	1275185,09	Аналитический метод	0,10	-
220	493483,10	1275198,38	Аналитический метод	0,10	-
221	493506,36	1275219,44	Аналитический метод	0,10	-
222	493530,12	1275184,42	Аналитический метод	0,10	-
223	493544,08	1275171,70	Аналитический метод	0,10	-
224	493562,36	1275155,47	Аналитический метод	0,10	-
225	493575,44	1275122,15	Аналитический метод	0,10	-
226	493589,65	1275087,71	Аналитический метод	0,10	-

Сведения о местоположении границ объекта

227	493604,10	1275052,22	Аналитический метод	0,10	-
228	493606,93	1275021,60	Аналитический метод	0,10	-
229	493610,15	1274988,79	Аналитический метод	0,10	-
230	493612,64	1274952,81	Аналитический метод	0,10	-
231	493614,80	1274930,14	Аналитический метод	0,10	-
232	493590,58	1274940,73	Аналитический метод	0,10	-
233	493565,33	1274951,73	Аналитический метод	0,10	-
234	493545,41	1274960,55	Аналитический метод	0,10	-
235	493523,31	1274983,30	Аналитический метод	0,10	-
236	493504,81	1275002,39	Аналитический метод	0,10	-
237	493489,33	1275020,40	Аналитический метод	0,10	-
238	493485,49	1275025,20	Аналитический метод	0,10	-
239	493474,43	1275046,81	Аналитический метод	0,10	-
240	493455,21	1275088,77	Аналитический метод	0,10	-
241	493469,00	1275096,45	Аналитический метод	0,10	-
242	493467,06	1275099,95	Аналитический метод	0,10	-
243	493453,51	1275092,40	Аналитический метод	0,10	-
244	493447,25	1275105,39	Аналитический метод	0,10	-
245	493447,43	1275134,92	Аналитический метод	0,10	-
246	493443,43	1275134,94	Аналитический метод	0,10	-
247	493443,30	1275114,00	Аналитический метод	0,10	-
248	493437,07	1275127,81	Аналитический метод	0,10	-
249	493420,80	1275163,33	Аналитический метод	0,10	-
250	493452,93	1275163,00	Аналитический метод	0,10	-
251	493452,97	1275167,00	Аналитический метод	0,10	-
252	493419,04	1275167,35	Аналитический метод	0,10	-
253	493415,36	1275176,26	Аналитический метод	0,10	-
254	493394,25	1275226,61	Аналитический метод	0,10	-
255	493390,59	1275225,01	Аналитический метод	0,10	-
256	493404,43	1275193,46	Аналитический метод	0,10	-
257	493415,51	1275165,40	Аналитический метод	0,10	-
258	493400,13	1275129,60	Аналитический метод	0,10	-
259	493403,81	1275128,02	Аналитический метод	0,10	-
260	493417,73	1275160,42	Аналитический метод	0,10	-
261	493425,65	1275143,21	Аналитический метод	0,10	-
262	493443,44	1275104,07	Аналитический метод	0,10	-
263	493457,41	1275074,23	Аналитический метод	0,10	-
264	493457,22	1275068,68	Аналитический метод	0,10	-
265	493455,95	1275061,01	Аналитический метод	0,10	-
266	493459,79	1275060,53	Аналитический метод	0,10	-
267	493460,60	1275067,26	Аналитический метод	0,10	-
268	493470,83	1275045,05	Аналитический метод	0,10	-
269	493482,04	1275023,65	Аналитический метод	0,10	-
270	493501,83	1274999,71	Аналитический метод	0,10	-
271	493520,43	1274980,52	Аналитический метод	0,10	-
272	493543,09	1274957,21	Аналитический метод	0,10	-
273	493563,73	1274948,07	Аналитический метод	0,10	-
274	493588,98	1274937,07	Аналитический метод	0,10	-
275	493614,90	1274925,74	Аналитический метод	0,10	-
276	493611,41	1274903,07	Аналитический метод	0,10	-
277	493598,20	1274879,07	Аналитический метод	0,10	-
278	493586,12	1274856,18	Аналитический метод	0,10	-
279	493575,65	1274838,24	Аналитический метод	0,10	-
280	493553,87	1274852,42	Аналитический метод	0,10	-
281	493527,25	1274870,09	Аналитический метод	0,10	-
282	493505,03	1274884,80	Аналитический метод	0,10	-
283	493488,68	1274906,70	Аналитический метод	0,10	-
284	493485,48	1274904,30	Аналитический метод	0,10	-
285	493502,25	1274881,84	Аналитический метод	0,10	-
286	493525,05	1274866,75	Аналитический метод	0,10	-

Сведения о местоположении границ объекта

287	493551,67	1274849,08	Аналитический метод	0,10	-
288	493573,67	1274834,75	Аналитический метод	0,10	-
289	493555,84	1274802,40	Аналитический метод	0,10	-
290	493559,34	1274800,46	Аналитический метод	0,10	-
291	493578,05	1274834,40	Аналитический метод	0,10	-
292	493588,42	1274852,18	Аналитический метод	0,10	-
293	493613,47	1274832,48	Аналитический метод	0,10	-
294	493644,75	1274808,59	Аналитический метод	0,10	-
295	493668,42	1274790,49	Аналитический метод	0,10	-
296	493694,56	1274770,57	Аналитический метод	0,10	-
297	493721,18	1274750,13	Аналитический метод	0,10	-
298	493749,70	1274727,92	Аналитический метод	0,10	-
299	493778,03	1274706,00	Аналитический метод	0,10	-
300	493792,37	1274694,56	Аналитический метод	0,10	-
301	493823,71	1274671,00	Аналитический метод	0,10	-
302	493810,89	1274643,86	Аналитический метод	0,10	-
303	493814,51	1274642,16	Аналитический метод	0,10	-
304	493828,63	1274672,04	Аналитический метод	0,10	-
305	493794,83	1274697,72	Аналитический метод	0,10	-
306	493780,51	1274709,14	Аналитический метод	0,10	-
307	493752,16	1274731,08	Аналитический метод	0,10	-
308	493723,62	1274753,29	Аналитический метод	0,10	-
309	493697,00	1274773,75	Аналитический метод	0,10	-
310	493670,84	1274793,67	Аналитический метод	0,10	-
311	493647,17	1274811,77	Аналитический метод	0,10	-
312	493615,93	1274835,64	Аналитический метод	0,10	-
313	493590,40	1274855,71	Аналитический метод	0,10	-
314	493601,72	1274877,17	Аналитический метод	0,10	-
315	493615,25	1274901,77	Аналитический метод	0,10	-
316	493618,59	1274923,39	Аналитический метод	0,10	-
317	493647,87	1274901,90	Аналитический метод	0,10	-
318	493678,58	1274876,39	Аналитический метод	0,10	-
319	493707,29	1274852,55	Аналитический метод	0,10	-
320	493733,68	1274831,26	Аналитический метод	0,10	-
321	493758,98	1274810,45	Аналитический метод	0,10	-
322	493786,57	1274787,66	Аналитический метод	0,10	-
323	493815,17	1274764,35	Аналитический метод	0,10	-
324	493844,39	1274740,83	Аналитический метод	0,10	-
325	493865,92	1274723,37	Аналитический метод	0,10	-
326	493864,54	1274720,60	Аналитический метод	0,10	-
327	493876,26	1274714,77	Аналитический метод	0,10	-
328	493900,94	1274694,46	Аналитический метод	0,10	-
329	493922,17	1274676,62	Аналитический метод	0,10	-
330	493890,90	1274660,64	Аналитический метод	0,10	-
331	493862,27	1274669,68	Аналитический метод	0,10	-
332	493861,07	1274665,86	Аналитический метод	0,10	-
333	493889,95	1274656,74	Аналитический метод	0,10	-
334	493912,72	1274631,28	Аналитический метод	0,10	-
335	493915,45	1274608,40	Аналитический метод	0,10	-
336	493916,13	1274603,16	Аналитический метод	0,10	-
337	493934,48	1274598,03	Аналитический метод	0,10	-
338	493935,40	1274601,70	Аналитический метод	0,10	-
339	493928,75	1274603,38	Аналитический метод	0,10	-
340	493919,46	1274606,19	Аналитический метод	0,10	-
341	493916,54	1274633,00	Аналитический метод	0,10	-
342	493894,29	1274657,88	Аналитический метод	0,10	-
343	493925,56	1274673,86	Аналитический метод	0,10	-
344	493948,06	1274656,95	Аналитический метод	0,10	-
345	493955,19	1274651,39	Аналитический метод	0,10	-
346	494003,58	1274624,62	Аналитический метод	0,10	-

Сведения о местоположении границ объекта

347	493993,09	1274594,92	Аналитический метод	0,10	-
1	494012,42	1274587,96	Аналитический метод	0,10	-
348	493405,43	1275354,12	Аналитический метод	0,10	-
349	493426,75	1275362,08	Аналитический метод	0,10	-
350	493412,96	1275382,14	Аналитический метод	0,10	-
351	493392,58	1275408,90	Аналитический метод	0,10	-
352	493395,76	1275411,32	Аналитический метод	0,10	-
353	493416,20	1275384,48	Аналитический метод	0,10	-
354	493430,61	1275363,52	Аналитический метод	0,10	-
355	493432,16	1275364,10	Аналитический метод	0,10	-
356	493442,11	1275378,11	Аналитический метод	0,10	-
357	493455,18	1275406,93	Аналитический метод	0,10	-
358	493435,18	1275429,66	Аналитический метод	0,10	-
359	493438,08	1275432,20	Аналитический метод	0,10	-
360	493456,94	1275410,88	Аналитический метод	0,10	-
361	493466,47	1275432,17	Аналитический метод	0,10	-
362	493481,30	1275466,70	Аналитический метод	0,10	-
363	493473,17	1275498,75	Аналитический метод	0,10	-
364	493464,92	1275531,50	Аналитический метод	0,10	-
365	493442,97	1275551,73	Аналитический метод	0,10	-
366	493419,04	1275573,33	Аналитический метод	0,10	-
367	493393,13	1275600,13	Аналитический метод	0,10	-
368	493370,12	1275599,69	Аналитический метод	0,10	-
369	493340,74	1275598,82	Аналитический метод	0,10	-
370	493312,34	1275581,60	Аналитический метод	0,10	-
371	493283,44	1275564,36	Аналитический метод	0,10	-
372	493282,57	1275555,20	Аналитический метод	0,10	-
373	493296,35	1275538,21	Аналитический метод	0,10	-
374	493284,62	1275510,45	Аналитический метод	0,10	-
375	493304,16	1275483,02	Аналитический метод	0,10	-
376	493313,56	1275470,13	Аналитический метод	0,10	-
377	493326,61	1275452,18	Аналитический метод	0,10	-
378	493349,00	1275424,09	Аналитический метод	0,10	-
379	493369,03	1275399,13	Аналитический метод	0,10	-
380	493386,86	1275377,11	Аналитический метод	0,10	-
348	493405,43	1275354,12	Аналитический метод	0,10	-
381	493559,18	1275315,99	Аналитический метод	0,10	-
382	493541,45	1275337,66	Аналитический метод	0,10	-
383	493537,36	1275365,21	Аналитический метод	0,10	-
384	493506,65	1275393,66	Аналитический метод	0,10	-
385	493481,74	1275416,13	Аналитический метод	0,10	-
386	493468,99	1275427,98	Аналитический метод	0,10	-
387	493459,36	1275406,46	Аналитический метод	0,10	-
388	493445,48	1275376,22	Аналитический метод	0,10	-
389	493435,92	1275362,48	Аналитический метод	0,10	-
390	493447,60	1275347,00	Аналитический метод	0,10	-
391	493505,20	1275329,99	Аналитический метод	0,10	-
392	493524,92	1275325,43	Аналитический метод	0,10	-
381	493559,18	1275315,99	Аналитический метод	0,10	-
393	493530,96	1275190,24	Аналитический метод	0,10	-
394	493540,55	1275216,01	Аналитический метод	0,10	-
395	493521,69	1275236,96	Аналитический метод	0,10	-
396	493494,10	1275265,40	Аналитический метод	0,10	-
397	493475,81	1275290,83	Аналитический метод	0,10	-
398	493454,44	1275321,94	Аналитический метод	0,10	-
399	493429,08	1275358,69	Аналитический метод	0,10	-
400	493407,91	1275350,78	Аналитический метод	0,10	-

ОПИСАНИЕ МЕСТОПОЛОЖЕНИЯ ГРАНИЦ

Публичный сервитут объекта электросетевого хозяйства ВЛ-0,4 кВ №1, №2, №3, №4 от ТП №341
(наименование объекта, местоположение границ которого описано (далее - объект))

План границ объекта



Масштаб 1:2000

Используемые условные знаки и обозначения:

-  Объект электросетевого хозяйства
-  Граница публичного сервитута объекта электросетевого хозяйства
-  1 Обозначение и номер характерной точки границы публичного сервитута
-  Граница муниципального образования, сведения о котором внесены в ЕГРН
-  Граница населенного пункта, сведения о котором внесены в ЕГРН
-  60:27:0900106 Граница и кадастровый номер кадастрового квартала
-  :123 Граница и обозначение земельного участка, сведения о котором внесены в ЕГРН

Кадастровый инженер

Подпись  Бармашов А.В.

Дата 12.05.2022 г.

Место для оттиска печати (при наличии) лица, составившего описание местоположения границ объекта



ОПИСАНИЕ МЕСТОПОЛОЖЕНИЯ ГРАНИЦ

Публичный сервитут объекта электросетевого хозяйства ВЛ-0,4 кВ №1, №2, №3, №4 от ТП №341
(наименование объекта, местоположение границ которого описано (далее - объект))

План границ объекта



Масштаб 1:2000

Используемые условные знаки и обозначения:

- Объект электросетевого хозяйства
- Граница публичного сервитута объекта электросетевого хозяйства
- 1 Обозначение и номер характерной точки границы публичного сервитута
- Граница муниципального образования, сведения о котором внесены в ЕГРН
- Граница населенного пункта, сведения о котором внесены в ЕГРН
- 60:27:0900106 Граница и кадастровый номер кадастрового квартала
- :123 Граница и обозначение земельного участка, сведения о котором внесены в ЕГРН

Кадастровый инженер

Подпись _____

Дата 12.05.2022 г.

Место для оттиска печати (при наличии) лица, составившего описание местоположения границ объекта




Бармашов А.В.

ОПИСАНИЕ МЕСТОПОЛОЖЕНИЯ ГРАНИЦ

Публичный сервитут объекта электросетевого хозяйства ВЛ-0,4 кВ №1, №2, №3, №4 от ТП №341
(наименование объекта, местоположение границ которого описано (далее - объект))

План границ объекта

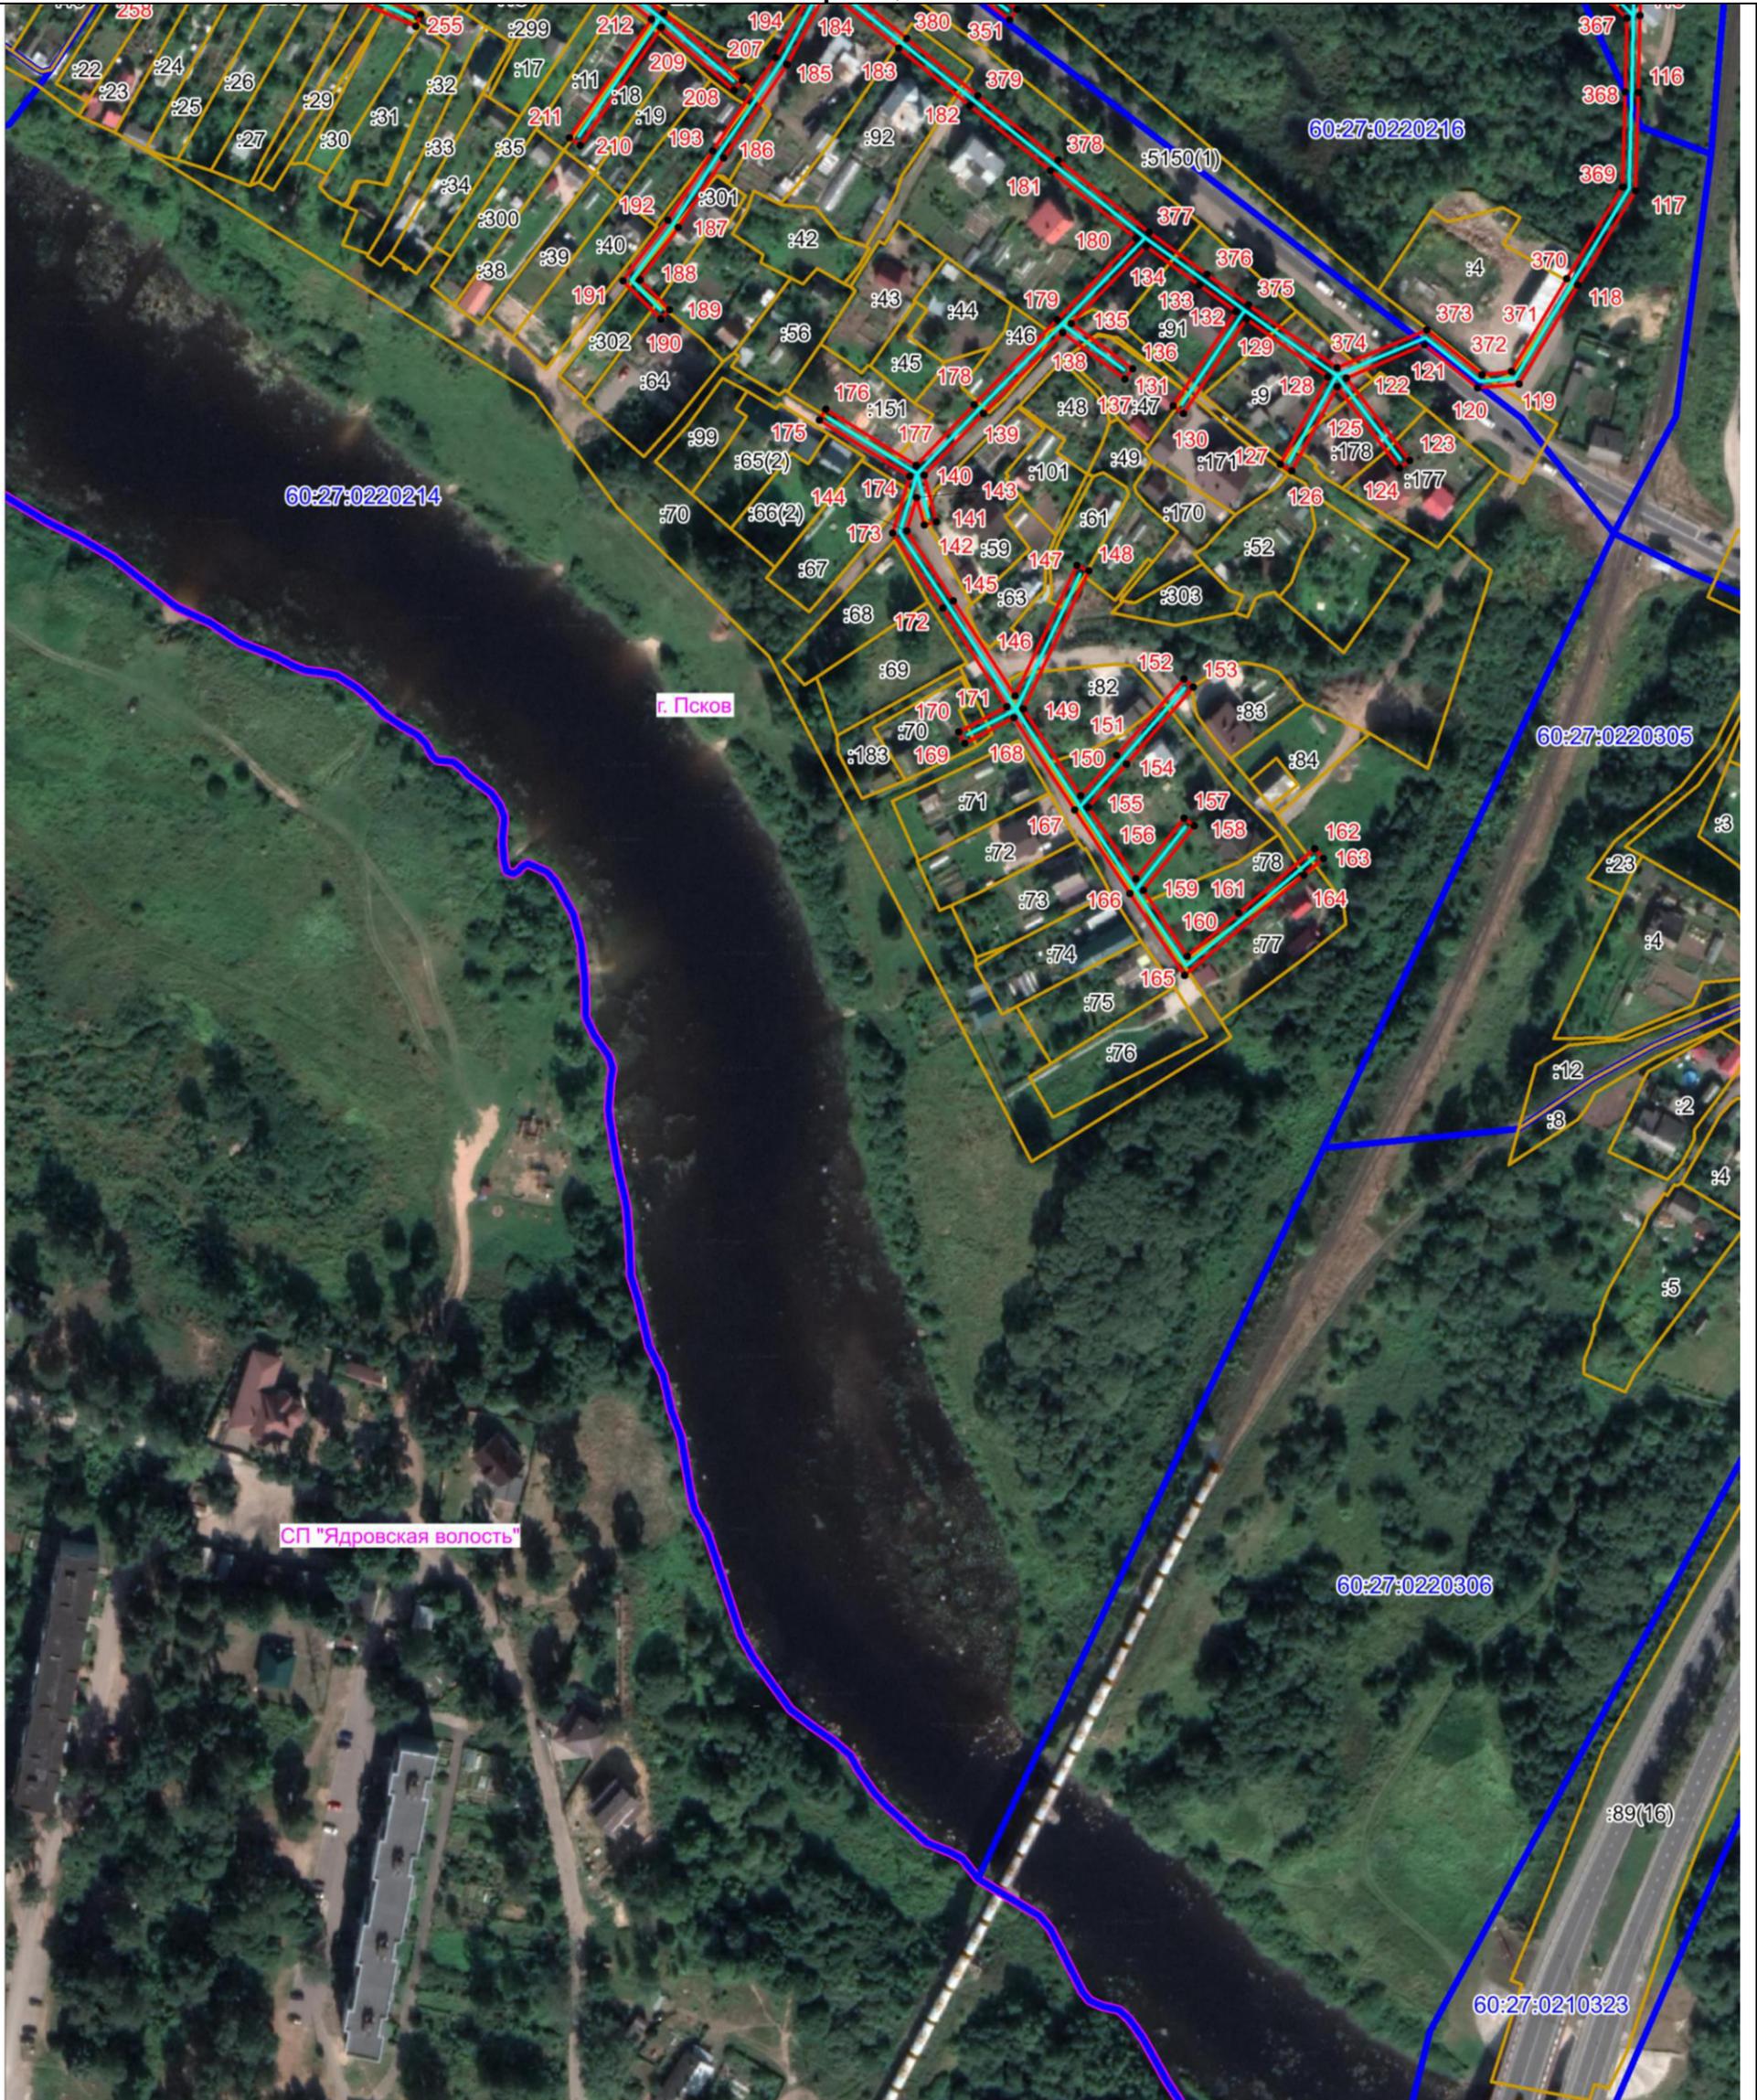

Масштаб 1:2000

Используемые условные знаки и обозначения:

- Объект электросетевого хозяйства
- Граница публичного сервитута объекта электросетевого хозяйства
- 1 Обозначение и номер характерной точки границы публичного сервитута
- Граница муниципального образования, сведения о котором внесены в ЕГРН
- Граница населенного пункта, сведения о котором внесены в ЕГРН
- 60:27:0900106 Граница и кадастровый номер кадастрового квартала
- :123 Граница и обозначение земельного участка, сведения о котором внесены в ЕГРН

Кадастровый инженер Бармашов
Подпись Антон Викторович Бармашов Бармашов А.В.
Дата 12.05.2022 г.
Место для оттиска печати (при наличии) лица, составившего описание местоположения границ объекта

